



ประกาศองค์การบริหารส่วนตำบลสินปูน
เรื่อง ประชาสัมพันธ์การเปิดเผยราคากลางและการคำนวณราคากลางการจัดซื้อจัดจ้าง

ด้วยพระราชบัญญัติประกอบรัฐธรรมนูญว่าด้วยการป้องกันและปราบปรามการทุจริต พ.ศ. ๒๕๔๕ แก้ไขเพิ่มเติม (ฉบับที่ ๒) พ.ศ. ๒๕๕๔ มาตรา ๑๐๓/๗ ได้บัญญัติให้หน่วยงานของรัฐต้องดำเนินการจัดทำข้อมูลรายละเอียดค่าใช้จ่ายเกี่ยวกับการจัดซื้อจัดจ้าง โดยเฉพาะเรื่องราคากลางและคำนวณราคากลางไว้ในระบบข้อมูลอิเล็กทรอนิกส์ ในการจัดซื้อจัดจ้าง ๗ ประเภท ไม่ว่าการจัดซื้อจัดจ้างของหน่วยงานของรัฐดังกล่าวจะเป็นการจัดซื้อจัดจ้างด้วยเงินงบประมาณ เงินกู้ เงินช่วยเหลือ เงินรายได้ หรือเงินอื่นใดของหน่วยงานของรัฐก็ตาม เพื่อให้ประชาชนสามารถเข้าตรวจสอบได้

องค์การบริหารส่วนตำบลสินปูน จึงขอประชาสัมพันธ์การเปิดเผยราคากลางและการคำนวณราคากลางการจัดซื้อจัดจ้างโครงการก่อสร้างรั้ว คสล. พร้อมป้ายชื่อศูนย์พัฒนาเด็กเล็กบ้านคลองน้ำเย็น ต.สินปูน อ.พระแสง จ.สุราษฎร์ธานี ดังนี้

ตารางแสดงวงเงินงบประมาณที่ได้รับจัดสรรและราคากลางในงานจ้างก่อสร้าง

๑.ชื่อโครงการ	โครงการก่อสร้างรั้ว คสล. พร้อมป้ายชื่อศูนย์พัฒนาเด็กเล็กบ้านคลองน้ำเย็น ต.สินปูน อ.พระแสง จ.สุราษฎร์ธานี
๒.หน่วยงานเจ้าของโครงการ	สำนักปลัด องค์การบริหารส่วนตำบลสินปูน
๓.ลักษณะงานโดยสังเขป	ตามแบบองค์การบริหารส่วนตำบลสินปูน เลขที่ ๘/๒๕๖๑
๔. ราคากลางคำนวณ ณ วันที่	วันที่ ๓๐ เมษายน ๒๕๖๑ เป็นเงิน ๑๑๘,๐๐๐.- บาท (หนึ่งแสนหนึ่งหมื่นแปดพันบาทถ้วน)
๕. บัญชีประมาณราคากลาง	๑. ปร.๕ จำนวน ๑ แผ่น ๒. ปร.๖ จำนวน ๑ แผ่น ๓. แบบโครงการก่อสร้าง จำนวน ๘ แผ่น
๖.รายชื่อคณะกรรมการกำหนดราคากลาง	๑. นายภูมิพิพัฒน์ ไชยภูมิ (ลงชื่อ).....ประธานกรรมการ ๒. นายไกรสร เอียดเนตร (ลงชื่อ).....กรรมการ ๓. นายปิยวัฒน์ นาควงศ์ (ลงชื่อ).....กรรมการ/เลขานุการ

ประกาศ ณ วันที่ ๓๐ เมษายน พ.ศ. ๒๕๖๑

(ลงชื่อ)

(นายภาคภูมิ ตินพันธ์)

นายกองค์การบริหารส่วนตำบลสินปูน

รายการประมาณราคาค่าก่อสร้าง

เจ้าของอาคาร	องค์การบริหารส่วนตำบลสินปุน	ปร.6 แผนที่1/1
โครงการก่อสร้าง	โครงการก่อสร้างรั้ว คสล.พร้อมป้ายชื่อศูนย์พัฒนาเด็กเล็กบ้านคลองน้ำเย็น	
สถานที่ก่อสร้าง	ศูนย์พัฒนาเด็กเล็กบ้านคลองน้ำเย็น หมู่ที่ ๗ ตำบลสินปุน อำเภอพระแสง จังหวัดสุราษฎร์ธานี	
หน่วยงานประมาณราคา	กองช่าง องค์การบริหารส่วนตำบลสินปุน	ผู้ประมาณราคา นายปิยวัฒน์ นาควงศ์ ตำแหน่ง นายช่างโยธาชำนาญงาน
ประมาณราคา	เมื่อวันที่ ๓๐ เมษายน ๒๕๖๑	ประมาณราคา ตามแบบ อบต.สป.เลขที่ ๑๐/๒๕๖๐

ลำดับที่	รายการ	ค่าก่อสร้าง(บาท)	หมายเหตุ
๑	งานรั้ว คสล.		
	๑.๑ งานรื้อราก	๒๙,๑๙๗.๘๙	
	๑.๒ งานฉาบปูนโครงสร้าง	๒,๗๕๔.๐๐	
	๑.๓ งานไม้รั้วสำเร็จ	๒๐,๖๐๔.๐๐	
๒	งานป้ายรั้ว ศพด.	๓๘,๑๖๖.๔๕	
สรุป	รวมค่างานก่อสร้างทั้งสิ้น	๙๐,๗๒๒.๓๔	
	(ตัวอักษร) เก้าหมื่นเจ็ดร้อยยี่สิบสองบาทสามสิบสี่สตางค์		

ลงชื่อ.....ผู้ประมาณการ
 (นายปิยวัฒน์ นาควงศ์)
 นายช่างโยธาชำนาญงาน

ลงชื่อ.....เห็นชอบ
 (นายทศพร จารุพันธุ์เศรษฐ์)
 ปลัดองค์การบริหารส่วนตำบล

ลงชื่อ.....ผู้ตรวจ
 (นายภูมิพัฒน์ ไชยภูมิ)
 ผู้อำนวยการกองช่าง

ลงชื่อ.....อนุมัติ
 (นายสวทภูมิ ตินพันธ์)
 นายองค์การบริหารส่วนตำบลสินปุน



รายการประกอบแบบ

งานรั้วไม้สำเร็จ

- งานก่อสร้างรั้ว เสา คสล. ช่วงละ 2.00 เมตร ความยาวรวม 9 ช่วง หรือ ระยะ 18 เมตร ทางด้านทิศตะวันตกของอาคาร ตามแบบกำหนด
- ใช้แผ่นไม้รั้วขนาด 4" ทหนา 1.2 มม. ยาว 1.00 ม. รุ่นคลาสสิกผิวเรียบ (1 ช่องใช้ 12 แผ่น คำนวณจากยี่หื้อ เฌอรา) ตีเว้นแนว 0.05 ม. ยึดด้วยสกรูปลายสว่าน ยาว 32 มม.
- เหล็กกล่อง 1"x2" ทหนา 1.2 มม.เคลือบกัลวาไนท์
- งานป้ายชื่อ ศพด.ขนาด 1.80 x 5.00 เมตร ตามรายละเอียดประกอบแบบ

รายละเอียดประกอบแบบ

1.การวางผังและระดับ

ผู้รับจ้างจะต้องทำการวางผังระดับมาตรฐานให้ถูกต้องเรียบร้อยตามกฎหมายควบคุมอาคารก่อนดำเนินการต่อไป

ก.งานพื้น

- พื้น ค.ส.ล.ทำผิวขัดมันเรียบ หรือขัดหยาบ ใช้ปูนซิเมนต์ตามมาตรฐาน มอก.เลขที่ 1-2532
- พื้น ค.ส.ล.ปูกระเบื้องเคลือบ ใช้ปูนซิเมนต์ตามมาตรฐาน มอก.เลขที่ 37-2529 ชั้นคุณภาพที่ 1 ผสมน้ำยากันซึม

ข.งานผนัง

- ผนังก่ออิฐบล็อก ต้องพรมน้ำให้ชุ่มก่อนก่อ ผิวตามแบบกำหนด
- การก่อชนคาน เสา หรือ เอน ค.ส.ล.ต้องเสียบเหล็ก 6 มม. ทุกระยะไม่เกิน 0.40 ม. โดยยื่นออกมา 0.25 ซม. และฝังในเสา คาน 0.10 ม.
- การก่อชนกันเป็นมุม การก่อเว้นร่องสำหรับช่องติดประตู หน้าต่าง และระยะไม่เกิน 2.00 ม. ตามความยาวผนัง ให้ทำเอ็นหรือทับหลัง ค.ส.ล.หนาเท่าผนัง กว้าง 0.15 ม. เสริมเหล็ก 2 RB 6 มม. @ 0.20 ม.

ค.งานสี

- งานสีทาภายนอก สีทาผนังปูนใช้สีน้ำอิมัลชันสำหรับทาทาภายนอก ตาม มอก. 272-2531 สีทาไม้และเหล็ก ใช้สีน้ำมันเคลือบเงา ตาม มอก. 327-2538 (โทนสีระบุขณะก่อสร้าง)
- งานทาสีภายใน ใช้สีน้ำอิมัลชัน ตาม มอก.272-2531 (โทนสีระบุขณะก่อสร้าง)

องค์การบริหารส่วนตำบลสินปุน

โครงการ

ก่อสร้างรั้ว คสล.พร้อมป้ายชื่อ
ศพด.บ้านคลองน้ำเย็น

สถานที่ก่อสร้าง

ศพด.บ้านคลองน้ำเย็น ม.7 ต.สินปุน
อ.พระแสง จ.สุราษฎร์ธานี

เขียนแบบ

(นายวินัย หนูทองแก้ว)
ผู้ช่วยช่างโยธา

สำรวจ

(นายปิยวัฒน์ นาควงศ์)
นายช่างโยธาชำนาญงาน

ตรวจแบบ

(นายภูมิพัฒน์ ไชยภูมิ)
ผู้อำนวยการกองช่าง

เห็นชอบ

(นายทศพร จารุพันธุ์เศรษฐ์)
ปลัด อบต.สินปุน

อนุมัติ

(นายภาคภูมิ ตินพันธ์)
นายก อบต.สินปุน

แบบเลขที่ อบต.สป. 8/2561

แผ่นที่

จำนวนแผ่น

1

7



<p>สัญลักษณ์พื้น</p> <p>นอน 1 พ-10+30</p> <p>ชื่อห้อง ระดับพื้น สัญลักษณ์พื้น</p>	<p>สัญลักษณ์ผนัง</p> <p>ผนังก่ออิฐเต็มแผ่น ฉาบปูนทาสี</p> <p>ผนังก่ออิฐครึ่งแผ่น ฉาบปูนทาสี</p>
<p>สัญลักษณ์ที่ศทางการมองรูปด้าน</p>	<p>สัญลักษณ์ประตู</p> <p>ป1 การเปิดปิดดูในแบบก่อสร้าง</p>
<p>สัญลักษณ์แนวเสา</p>	<p>สัญลักษณ์หน้าต่าง</p> <p>น1 การเปิดปิดดูในแบบก่อสร้าง</p>
<p>สัญลักษณ์แสดงรูปตัด</p>	<p>ถมดิน</p> <p>คอนกรีตเสริมเหล็ก</p> <p>กระจก</p> <p>ผนัง GLASS BLOCK</p> <p>พ แสดงวัสดุพื้น</p> <p>แสดงวัสดุผนัง</p> <p>1 สัญลักษณ์ประตู</p> <p>1 สัญลักษณ์หน้าต่าง</p> <p>แสดงเส้นระดับ</p> <p>แสดงเส้นระยะตัด</p>
<p>สัญลักษณ์แสดงการบอกระยะ</p> <p>ระยะจากศูนย์กลางเสา ถึงศูนย์กลางเสา</p> <p>ระยะจากศูนย์กลางเสาถึงริมเสา</p> <p>ระยะจากริมเสาถึงริมเสา</p>	

องค์การบริหารส่วนตำบลสินปุน

โครงการ

ก่อสร้างรั้ว คสล.พร้อมป้ายชื่อ ศพต.บ้านคลองน้ำเย็น

สถานที่ก่อสร้าง

ศพต.บ้านคลองน้ำเย็น ม.7 ต.สินปุน อ.พระแสง จ.สุราษฎร์ธานี

เขียนแบบ

(นายวินัย หนูทองแก้ว)
ผู้ช่วยช่างโยธา

สำรวจ

(นายปิยวัฒน์ นาควงศ์)
นายช่างโยธาชำนาญงาน

ตรวจแบบ

(นายภูมิพิพัฒน์ ไชยภูมิ)
ผู้อำนวยการกองช่าง

เห็นชอบ

(นายทศพร จารุพันธุ์เศรษฐ์)
ปลัด อบต.สินปุน

อนุมัติ

(นายภาคภูมิ ทิมพันธ์)
นายก อบต.สินปุน

แบบเลขที่ อบต.สป. 8/2561

แผ่นที่

จำนวนแผ่น

2

7



องค์การบริหารส่วนตำบลสินปุน

โครงการ

ก่อสร้างรั้ว คสล.พร้อมป้ายชื่อ
ศพด.บ้านคลองน้ำเย็น


สถานที่ก่อสร้าง

ศพด.บ้านคลองน้ำเย็น ม.7 ต.สินปุน
อ.พระแสง จ.สุราษฎร์ธานี


เขียนแบบ


(นายวินัย หนูทองแก้ว)
ผู้ช่วยช่างโยธา


สำรวจ


(นายปิยวัฒน์ นาควงค์)
นายช่างโยธาชำนาญงาน


ตรวจแบบ


(นายภูมิพัฒน์ ไชยภูมิ)
ผู้อำนวยการกองช่าง

เห็นชอบ


(นายทศพร จารุพันธุ์เศรษฐ์)
ปลัด อบต.สินปุน

อนุมัติ

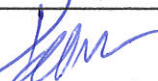
(นายภาคภูมิ ติมพันธ์)
นายก อบต.สินปุน


แบบเลขที่ อบต.สป. 8/2561

แผ่นที่


จำนวนแผ่น

3

7

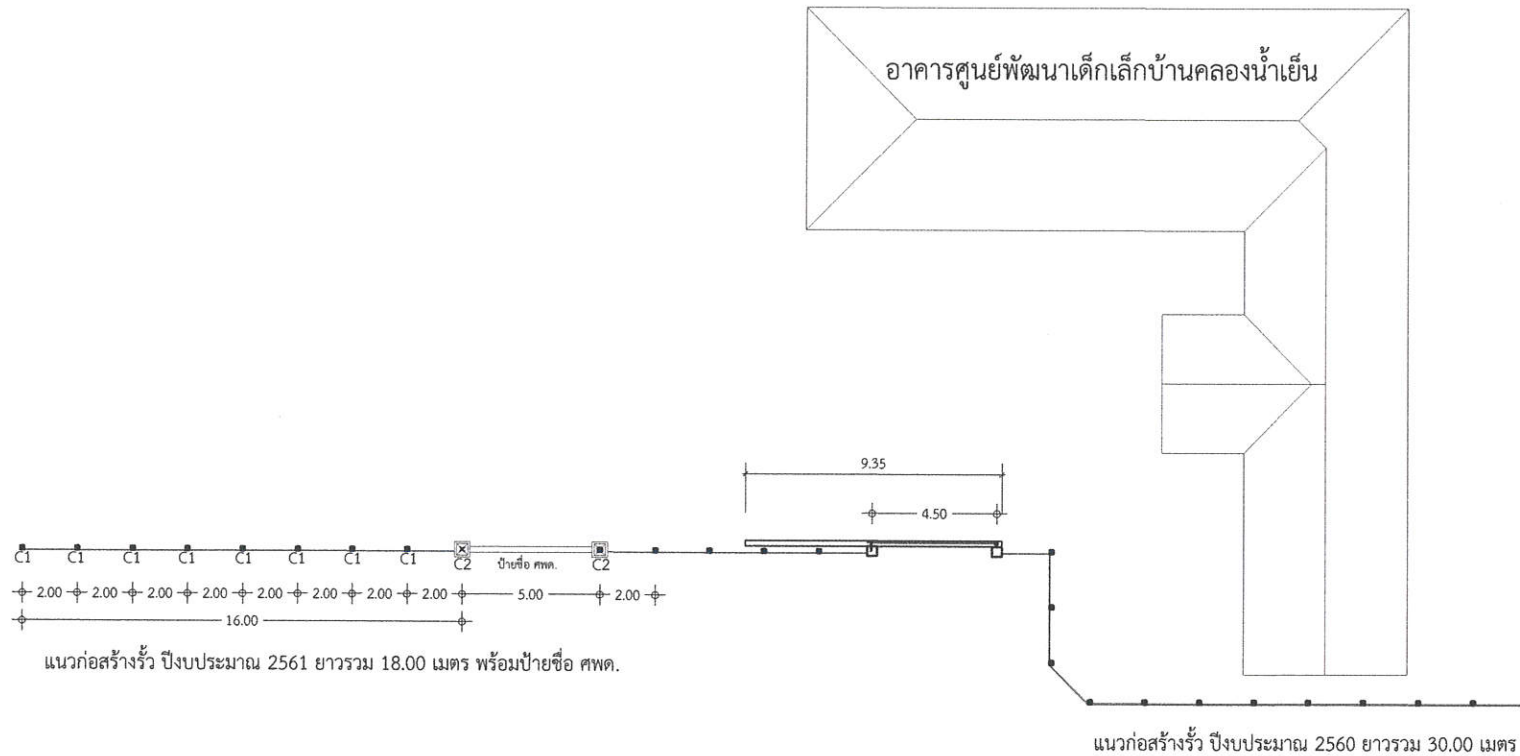


ผังบริเวณการก่อสร้างรั้วและป้ายชื่อ ศพด.บ้านคลองน้ำเย็น
มาตราส่วน 1 : 200

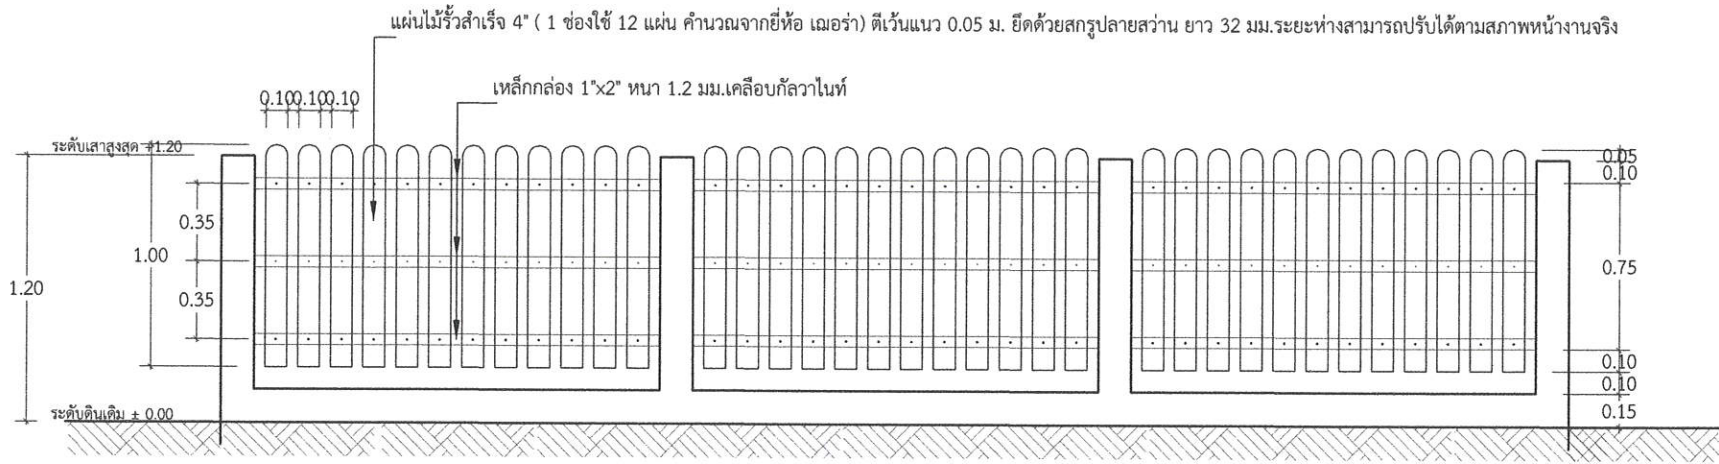

ขยายการติดตั้งรั้วไม้สำเร็จ

มาตราส่วน 1 : 25

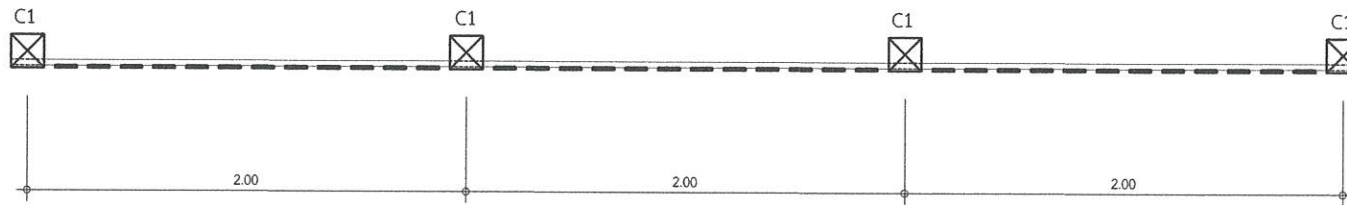

แปลนพื้น

มาตราส่วน 1 : 25

องค์การบริหารส่วนตำบลสินปูน

โครงการ

ก่อสร้างรั้ว คสล.พร้อมป้ายชื่อ
ศพด.บ้านคลองน้ำเย็น

สถานที่ก่อสร้าง

ศพด.บ้านคลองน้ำเย็น ม.7 ต.สินปูน
อ.พระแสง จ.สุราษฎร์ธานี

เขียนแบบ

[Signature]
(นายวินัย หนูทองแก้ว)
ผู้ช่วยช่างโยธา

สำรวจ

[Signature]
(นายปิยวัฒน์ นาควงศ์)
นายช่างโยธาชำนาญงาน

ตรวจแบบ

[Signature]
(นายภูมิพิพัฒน์ ไชยภูมิ)
ผู้อำนวยการกองช่าง

เห็นชอบ




[Signature]
(นายทศพร จารุพันธุ์เศรษฐ์)
ปลัด อบต.สินปูน

อนุมัติ

[Signature]
(นายภาคภูมิ ตินพันธ์)
นายก อบต.สินปูน



แบบเลขที่ อบต.สป. 8/2561

แผ่นที่	จำนวนแผ่น
4	7

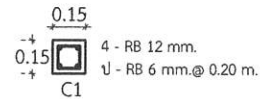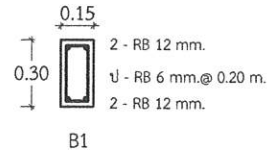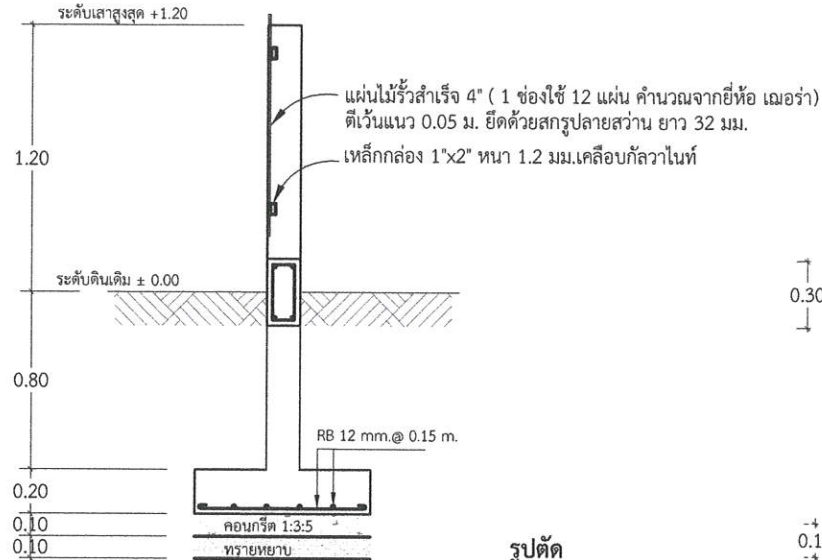

รูปตัด

มาตราส่วน 1 : 25

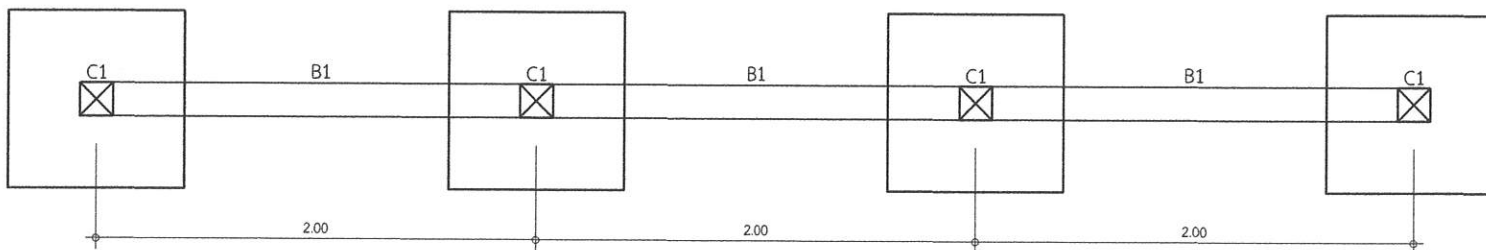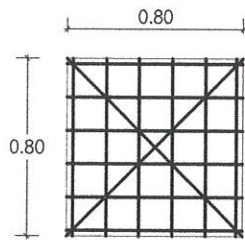

แปลนฐานราก คาน เสา

มาตราส่วน 1 : 25

องค์การบริหารส่วนตำบลสินปุน

โครงการ

ก่อสร้างรั้ว คสล.พร้อมป้ายชื่อ
ศพด.บ้านคลองน้ำเย็น

สถานที่ก่อสร้าง

ศพด.บ้านคลองน้ำเย็น ม.7 ต.สินปุน
อ.พระแสง จ.สุราษฎร์ธานี

เขียนแบบ

(นายวินัย หนูทองแก้ว)
ผู้ช่วยช่างโยธา

สำรวจ

(นายปิยวัฒน์ นาควงศ์)
นายช่างโยธาชำนาญงาน

ตรวจแบบ

(นายภูมิพัฒน์ ไชยภูมิ)
ผู้อำนวยการกองช่าง

เห็นชอบ

(นายทศพร จารุพันธุ์เศรษฐ์)
ปลัด อบต.สินปุน

อนุมัติ

(นายภาคภูมิ ตินพันธ์)
นายก อบต.สินปุน


แบบเลขที่ อบต.สป. 8/2561

แผ่นที่


จำนวนแผ่น

5


7

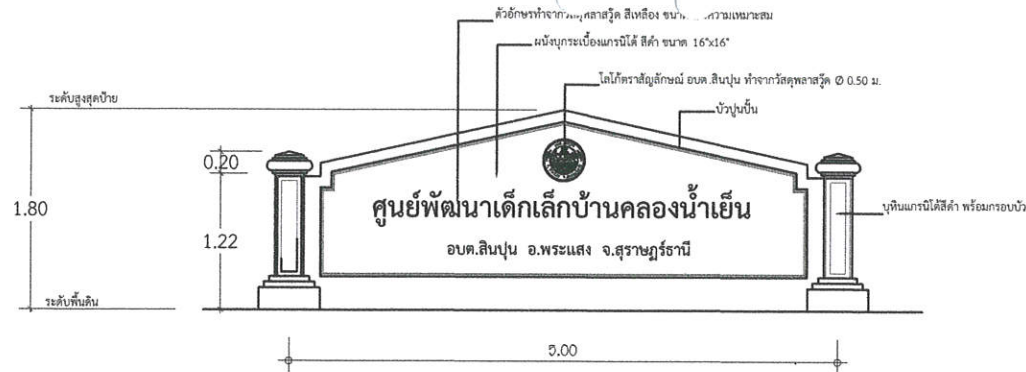

รูปป้ายด้านหน้า
มาตราส่วน 1 : 50



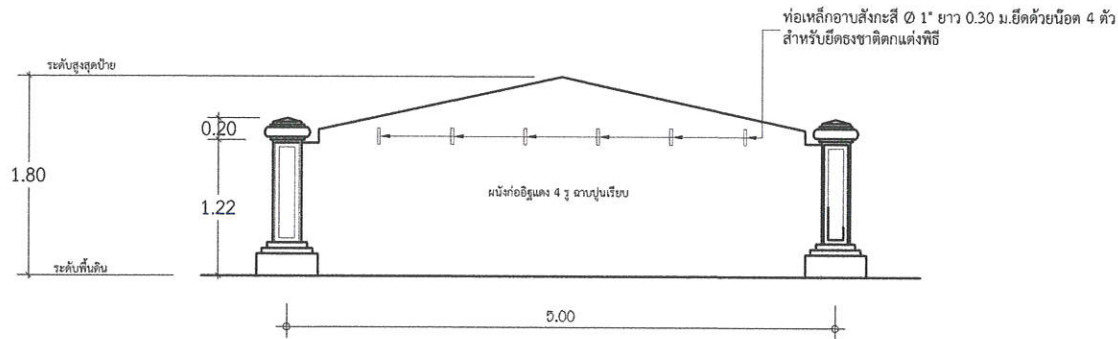


รูปป้ายด้านหลัง
มาตราส่วน 1 : 50

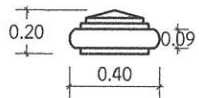



ขยายบัวหัวเสา

มาตราส่วน 1 : 25

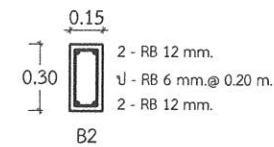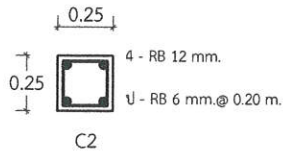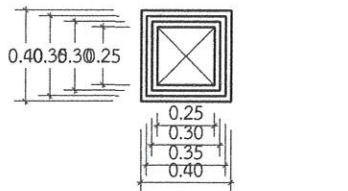

ขยายเสา คาน

มาตราส่วน 1 : 25

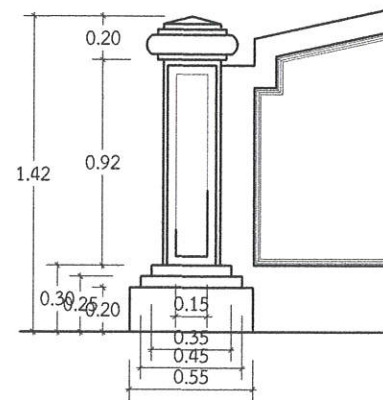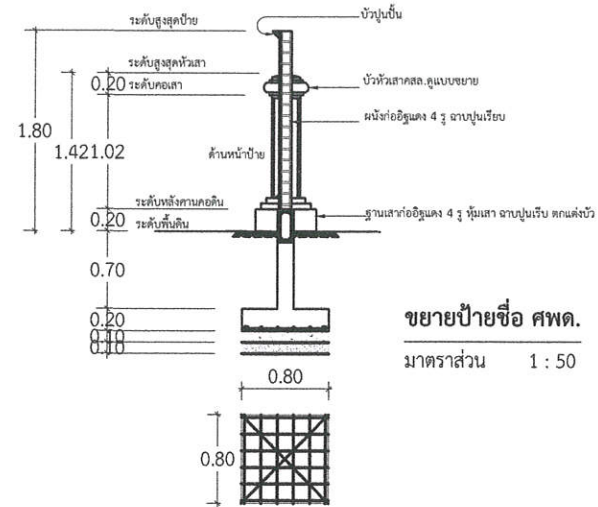

ขยายเสาป้าย

มาตราส่วน 1 : 25

องค์การบริหารส่วนตำบลสินปุน

โครงการ

ก่อสร้างรั้ว คสล.พร้อมป้ายชื่อ
ศพต.บ้านคลองน้ำเย็น

สถานที่ก่อสร้าง

ศพต.บ้านคลองน้ำเย็น ม.7 ต.สินปุน
อ.พระแสง จ.สุราษฎร์ธานี

เขียนแบบ

[Signature]
(นายวินัย หนูทองแก้ว)
ผู้ช่วยช่างโยธา

สำรวจ

[Signature]
(นายปิยวัฒน์ นาควงศ์)
นายช่างโยธาชำนานุกรงาน

ตรวจแบบ

[Signature]
(นายภูมิพัฒน์ ไชยภูมิ)
ผู้อำนวยการกองช่าง

เห็นชอบ

[Signature]
(นายทศพร จารุพันธุ์เศรษฐ์)
ปลัด อบต.สินปุน

อนุมัติ

[Signature]
(นายภาคภูมิ ตินพันธ์)
นายก อบต.สินปุน


แบบเลขที่ อบต.สป. 8/2561

แผ่นที่ จำนวนแผ่น

6 7




หมายเหตุ - จุดติดตั้งป้ายประชาสัมพันธ์โครงการจะกำหนดไว้ในขณะก่อสร้างโดยช่างผู้ควบคุมงาน และผู้รับจ้างจะต้องติดตั้งป้ายทันทีเมื่อเข้าดำเนินการก่อสร้าง
 - ป้ายโครงการชั่วคราวแผ่นป้ายทำด้วยไวนิล เขียนข้อความที่กำหนดไว้ ขนาดตัวอักษรตามความเหมาะสม

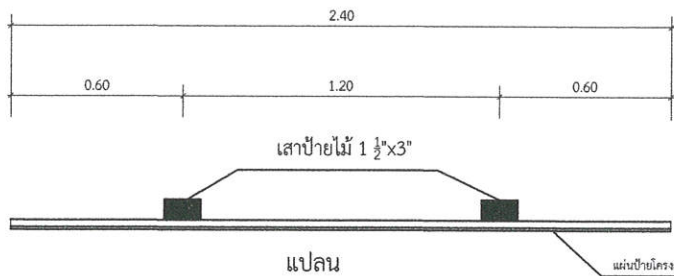

โครงการก่อสร้างของ อบต.สินปุน
โทร. 0 - 7732 - 6024

ชื่อโครงการ.....
 ปริมาณงาน.....
 ผู้รับจ้าง.....
 วันเริ่มสัญญา.....วันสิ้นสุดสัญญา.....รวมระยะเวลา.....วัน คณะกรรมการตรวจการจ้าง

วงเงินงบประมาณที่ตั้งไว้.....บาท	1.....ประธานกรรมการ
ราคากลาง.....บาท	2.....กรรมการ
วงเงินค่าก่อสร้างที่ลงนามในสัญญา.....บาท	3.....กรรมการ
ผู้ควบคุมงาน 1.....	4.....กรรมการ
2.....	5.....กรรมการ

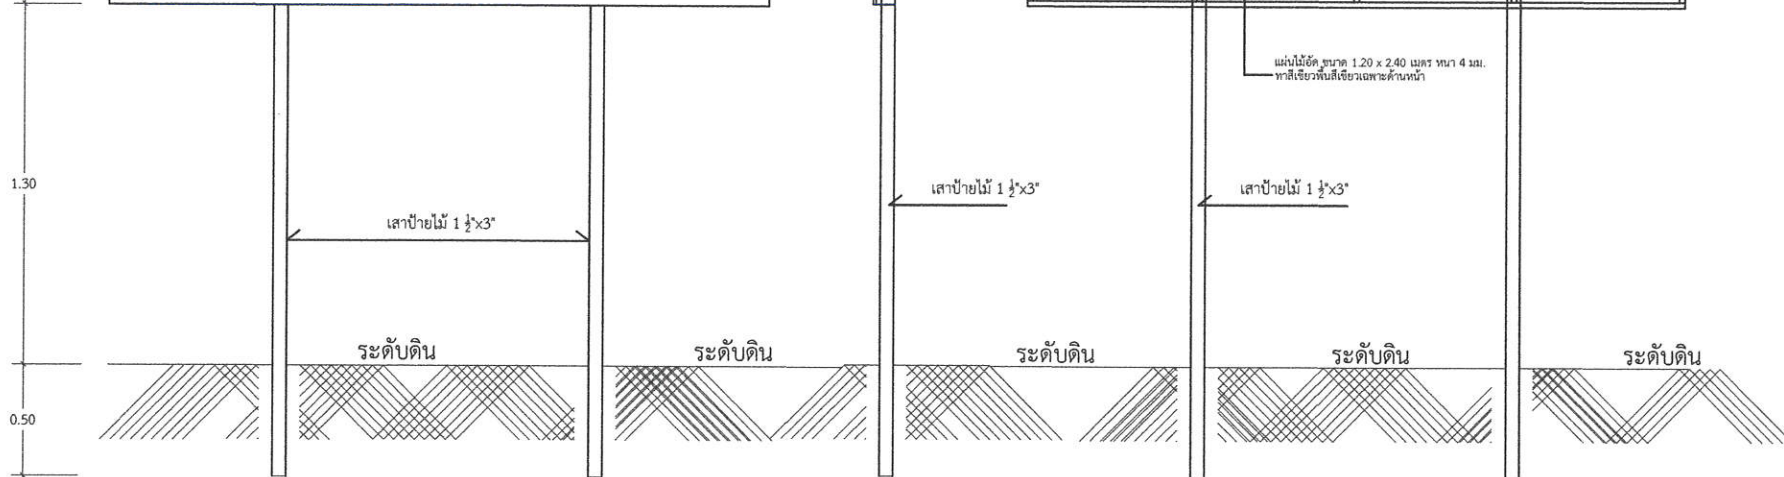

รูปด้านหน้า

รูปด้านข้าง

รูปด้านหลัง

แบบป้ายประชาสัมพันธ์โครงการ (ป้ายชั่วคราว)

องค์การบริหารส่วนตำบลสินปุน

โครงการ
ก่อสร้างรั้ว คสล.พร้อมป้ายชื่อ
ศพด.บ้านคลองน้ำเย็น

สถานที่ก่อสร้าง
ศพด.บ้านเมรัย ม.5 ต.สินปุน
อ.พระแสง จ.สุราษฎร์ธานี

เขียนแบบ
(นายวินัย หนูทองแก้ว)
ผู้ช่วยช่างโยธา

สำรวจ
(นายปิยวัฒน์ นาควงค์)
นายช่างโยธาชำนานุกรงาน

ตรวจแบบ
(นายภูมิพิพัฒน์ ไชยภูมิ)
ผู้อำนวยการกองช่าง

เห็นชอบ
(นายทศพร จารุพันธุ์เศรษฐ์)
ปลัด อบต.สินปุน

อนุมัติ
(นายภาคภูมิ ตินพันธ์)
นายก อบต.สินปุน

แบบเลขที่ อบต.สป. 8/2561

แผ่นที่	จำนวนแผ่น
---------	-----------

7	8
---	---



องค์การบริหารส่วนตำบลสินปุน

โครงการ

ก่อสร้างรั้ว คสล.พร้อมป้ายชื่อ
ศพด.บ้านคลองน้ำเย็น

สถานที่ก่อสร้าง

ศพด.บ้านเมรัย ม.5 ต.สินปุน
อ.พระแสง จ.สุราษฎร์ธานี

เขียนแบบ

(นายวินัย หนูทองแก้ว)
ผู้ช่วยช่างโยธา

สำรวจ

(นายปิยวัฒน์ นาควงศ์)
นายช่างโยธาชำนานุกรงาน

ตรวจแบบ

(นายภูมิพิพัฒน์ ไชยภูมิ)
ผู้อำนวยการกองช่าง

เห็นชอบ

(นายทศพร จารุพันธุ์เศรษฐ์)
ปลัด อบต.สินปุน

อนุมัติ

(นายภาคภูมิ ดิณพันธ์)
นายก อบต.สินปุน


แบบเลขที่ อบต.สป. 8/2561

แผ่นที่

จำนวนแผ่น


8

8

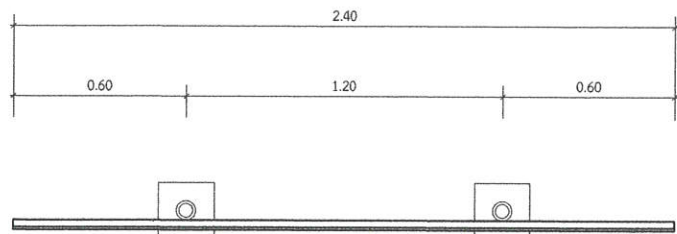


แปลน

หมายเหตุ - จุดติดตั้งป้ายประชาสัมพันธ์โครงการจะกำหนดไว้ในขณะก่อสร้างโดยช่างผู้ควบคุมงาน และผู้รับจ้างจะต้องติดตั้งเมื่องานแล้วเสร็จ
- การทาสี จะต้องทาสีกันสนิม 1 ครั้ง ทาด้วยสีเคลือบเงา (สีเขียว) 2 ครั้ง พร้อมเขียนตัวอักษรด้วยสีเคลือบเงา (สีขาว)
ตามข้อความที่กำหนดให้ ขนาดตัวอักษรตามความเหมาะสม

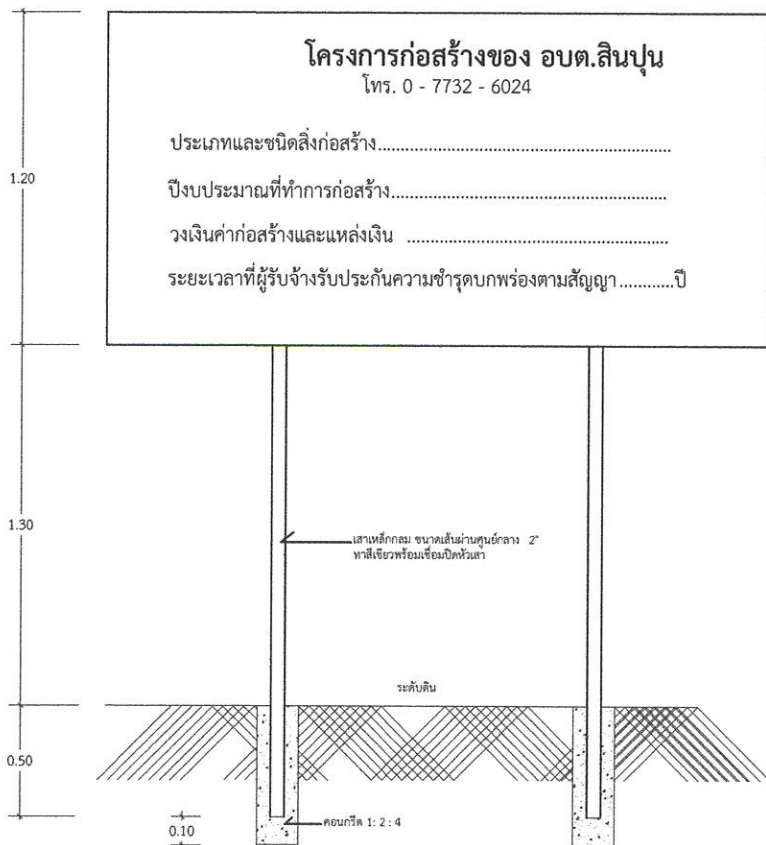

รูปด้านหน้า

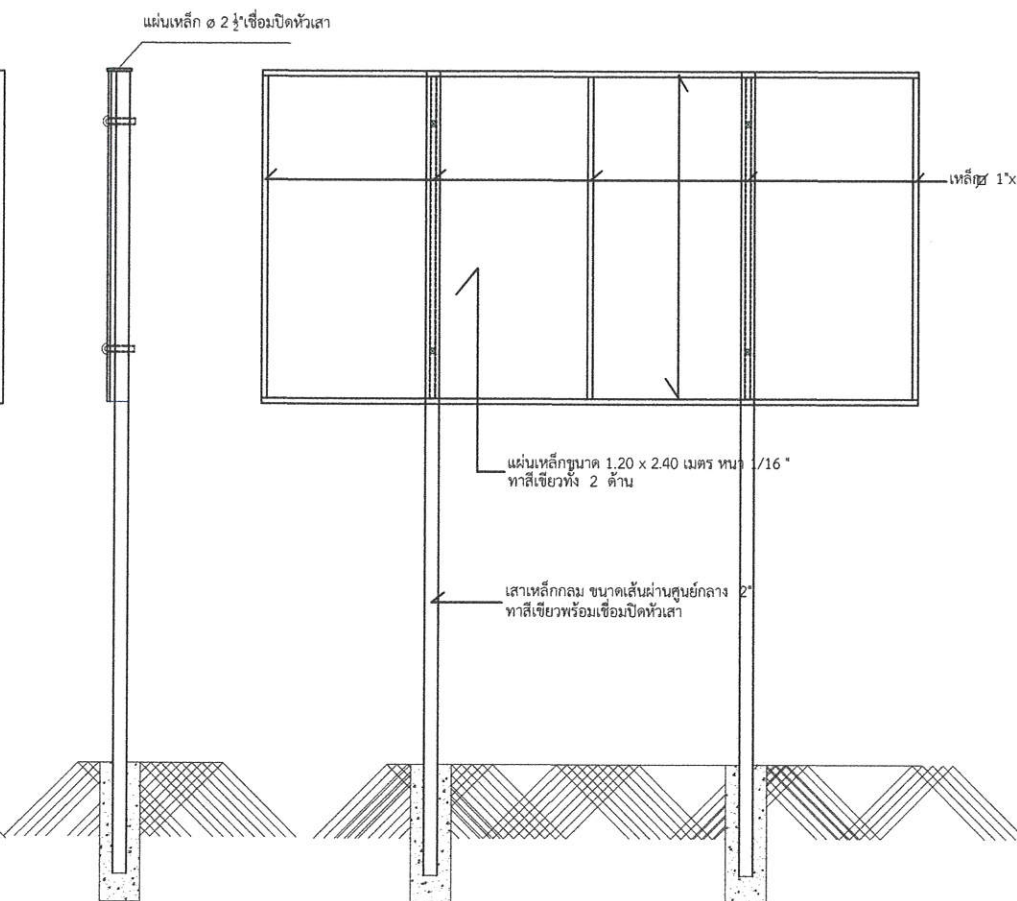

รูปด้านข้าง

รูปด้านหลัง

แบบป้ายประชาสัมพันธ์โครงการ (ป้ายถาวร)