



ประกาศองค์การบริหารส่วนตำบลสินปูน

เรื่อง ประชาสัมพันธ์การเปิดเผยราคากลางและการคำนวณราคากลางการจัดซื้อจัดจ้าง

ด้วยพระราชบัญญัติประกอบรัฐธรรมนูญว่าด้วยการป้องกันและปราบปรามการทุจริต พ.ศ. ๒๕๔๕ แก้ไขเพิ่มเติม (ฉบับที่ ๒) พ.ศ. ๒๕๔๔ มาตรา ๑๐๓/๗ ได้บัญญัติให้หน่วยงานของรัฐต้องดำเนินการจัดทำข้อมูลรายละเอียดค่าใช้จ่ายเกี่ยวกับการจัดซื้อจัดจ้าง โดยเฉพาะเรื่องราคากลางและคำนวณราคากลางไว้ในระบบข้อมูลอิเล็กทรอนิกส์ ในการจัดซื้อจัดจ้าง ๗ ประเภท ไม่ว่าการจัดซื้อจัดจ้างของหน่วยงานของรัฐดังกล่าวจะเป็นการจัดซื้อจัดจ้างด้วยเงินงบประมาณ เงินกู้ เงินช่วยเหลือ เงินรายได้ หรือเงินอื่นใดของหน่วยงานของรัฐก็ตาม เพื่อให้ประชาชนสามารถเข้าตรวจสอบได้

องค์การบริหารส่วนตำบลสินปูน จึงขอประชาสัมพันธ์การเปิดเผยราคากลางและการคำนวณราคากลาง โครงการปรับปรุงถนนลาดยางผิวจราจรแอสฟัลท์ติกคอนกรีต สาย สฎ.ถ.๑๓๓-๐๑ สายคลองน้ำเย็น-คลองหินดาน หมู่ที่ ๙ จากงบประมาณเงินอุดหนุนตามโครงการพัฒนาและเสริมสร้างความเข้มแข็งของเศรษฐกิจฐานรากปี ๒๕๖๕ ดังนี้

ตารางแสดงวงเงินงบประมาณที่ได้รับจัดสรรและราคากลางในงานจ้างก่อสร้าง

๑. ชื่อโครงการ	๑. โครงการปรับปรุงถนนถนนลาดยางผิวจราจรแอสฟัลท์ติกคอนกรีต สาย สฎ.ถ. ๑๓๓-๐๑ สายคลองน้ำเย็น-คลองหินดาน หมู่ที่ ๙ จำนวน ๑ โครงการ
๒. หน่วยงานเจ้าของโครงการ	กองช่าง องค์การบริหารส่วนตำบลสินปูน
๓. ลักษณะงานโดยสังเขป	ตามแบบแปลน องค์การบริหารส่วนตำบลสินปูน กำหนด
๔. ราคากลางคำนวณ ณ วันที่	วันที่ ๓๐ สิงหาคม ๒๕๖๕ เป็นเงิน ๑๐,๓๐๐,๔๘๑.๔๕ บาท (สิบล้านสามแสนสี่ร้อยแปดสิบบาทสี่สิบลบาทสี่สตางค์)
๕. บัญชีประมาณราคากลาง	๑. แบบสรุปราคากลางงานก่อสร้าง ทาง สะพาน และท่อเหลี่ยม จำนวน ๑ แผ่น ๒. แบบสรุปข้อมูลวัสดุและค่าดำเนินการ จำนวน ๕ แผ่น ๓. รายละเอียดการคำนวณค่างานต้นทุนต่อหน่วย จำนวน ๙ แผ่น ๔. แบบสรุปรายการ จำนวน ๔ แผ่น ๕. แบบ บก.๐๑,รายละเอียดโครงการ จำนวน ๒ แผ่น ๖. แบบแปลน จำนวน ๗ แผ่น
๖. รายชื่อคณะกรรมการกำหนดราคากลาง	๑. นายภูมิพิพัฒน์ ไชยภูมิ (ลงชื่อ).....ประธานกรรมการ ๒. นายพิชิต หนูคง (ลงชื่อ).....กรรมการ ๓. นายปิยวัฒน์ นาควงศ์ (ลงชื่อ).....กรรมการ/เลขานุการ

ประกาศ ณ วันที่ ๑ กันยายน พ.ศ. ๒๕๖๕

(ลงชื่อ)

(นายภาคภูมิ ตินพันธ์)

นายกองค์การบริหารส่วนตำบลสินปูน



แบบสรุปราคากลางงานก่อสร้างทาง สะพาน และท่อเหลี่ยม

ท-๐๑ สายคลองบ้านเย็น-คลองหินตาน หมู่ที่ ๘ ตำบลวิเชียรบุรี อ.วิเชียรบุรี จ.เพชรบูรณ์ (๕-๒๑๑) / โครงการปรับปรุงถนนลาดยางผิวจราจรและท่อเหลี่ยม สาย ๘๓.๐๑ สายคลองบ้านเย็น-คลองหินตาน หมู่ที่ ๘ (T2.14

ลำดับที่ตามสัญญา	ลำดับที่	รายการ	หน่วย	จำนวน	ราคาต่อหน่วย	ราคาทุน	F _N	ราคาต่อหน่วย X F _N	ราคากลาง
	2	งานดิน (EARTHWORK)							
	2.1	งานวางป่าและซุดตอ							
2.1	2.1.1	งานวางป่าและซุดตอ ขนาดหก (CLEANING AND GRUBBING)	ตร.ม.	4,000.000	1.79	7,160.00	1.3329	2.38	9,543.56
	3	งานรื้อโครงสร้างงานเดิม (REMOVAL OF EXISTING STRUCTURES)							
3.1	3.1	งานรื้อผิวลาดยางเดิม (REMOVAL OF EXISTING ASPHALT SURFACE)	ตร.ม.	18,000.000	15.25	274,500.00	1.3329	20.32	365,881.05
	4	งานรองพื้นทางและชั้นทาง (SUBBASE AND BASE COURSES)							
4.1	4.1	งานรื้อชั้นทางเดิมและก่อสร้างใหม่ ขนาด.....ม. (SCAFFICICATION & RECONSTRUCTION OF EXISTING BASE)ชั้นทางหินคลุก/รกรด	ตร.ม.	18,000.000	14.77	265,860.00	1.3329	19.68	354,364.79
	4.2	งานชั้นทาง (BASE COURSES)							
5.1	4.2.1	งานชั้นทางหินคลุก (CRUSHED ROCK SOIL AGGREGATE TYPE BASE)	ลบ.ม.	900.000	548.94	494,046.00	1.3329	731.68	658,513.91
	5	งานผิวทาง (SURFACE COURSES)							
	5.1	งานผิวทางดีด และเทกดีด (PRIME COAT & TACK COAT)							
7.1	5.1.1	งานลาดเอาลที่ผิวเทกดีด (PRIME COAT) (ที่ทางหินคลุก)	ตร.ม.	18,000.000	7.92	142,560.00	1.3329	10.55	190,018.22
	5.2	งานเอาลที่ผิวคอนกรีต (ASPHALT CONCRETE)							
	5.2.1	งานผิวทาง (SURFACE COURSES)							
9.1	5.2.1.1	งานชั้นรองผิวทางเอาลที่ผิวคอนกรีต ขนาด.....ม. (ASPHALT CONCRETE BINDER COURSE)	ตร.ม.	18,000.000	352.68	6,348,240.00	1.3329	470.08	8,461,569.09
9.2	6	งานดีดชั้นจราจร (เหล็กบง-ขาว)	ตร.ม.	675.000	280.00	189,000.00	1.3329	373.21	251,918.10
9.3	7	งานป้ายจราจรเส้นพื้นผิวจราจรแบบถาวร	แผ่น	1,000	3,510.67	3,510.67	1.3329	4,679.37	4,679.37
	8	ป้ายจราจรเส้นพื้นผิวจราจร							
10.1	8.1	ป้ายจราจรเส้นพื้นผิวจราจรแบบชั่วคราว	แผ่น	2,000	1,498.00	2,996.00	1.3329	1,996.68	3,993.36
TOTAL									10,300,481.45

โครงการ : ปรากฏราคาจ้างก่อสร้างโครงการปรับปรุงถนนลาดยางผิวจราจรแบบแอสฟัลท์ติกคอนกรีต สาย ๘๓๓-๐๑ สายคลองน้ำเย็น-คลองหินदान หมู่ที่ ๘ ด้วยวิธีประกวดราคาอิเล็กทรอนิกส์ (e-bidding)

**แบบสรุปข้อมูลวัสดุและค่าดำเนินการ
งานก่อสร้างทาง สะพาน และท่อเหลี่ยม**

โครงการ/งานก่อสร้าง : ปรากฏราคาจ้างก่อสร้างโครงการปรับปรุงถนนลาดยางผิวจราจรแบบแอสฟัลท์ติกคอนกรีต สาย ๘๓๓-๐๑ สายคลองน้ำเย็น-คลองหินदान หมู่ที่ ๘

ด้วยวิธีประกวดราคาอิเล็กทรอนิกส์ (e-bidding) / โครงการปรับปรุงถนนลาดยางผิวจราจรแบบแอสฟัลท์ติกคอนกรีต สาย ๘๓๓-๐๑ สายคลองน้ำเย็น-คลองหินदान หมู่ที่ ๘

สาย ๘๓๓-๐๑ (72.14.10.01)

ตอน สายคลองน้ำเย็น-คลองหินदान

อยู่ในท้องที่จังหวัด สุราษฎร์ธานี เขตฝนตา

35.0

บาท/ลิตร

อัตราดอกเบี้ยเงินกู้ (MLR)

เงินลงทุนโดยเฉลี่ย

0.00%

เงินประกันผลงานหัก

ลดต้นทุนค่าจ้าง

7.00%

ที่	รายการ	หน่วย	ค่าวัสดุ (บาท)	ระยะขนส่ง (กม.)	ค่าขนส่ง (บาท)	ค่าขนส่ง (บาท)	ค่าขนส่ง (บาท)	ค่าตัด/ ตัดเหล็ก (บาท)	รวม (บาท)	วันที่ที่ กระทรวง พาณิชย์ประกาศ ล่าสุด	แหล่งที่มา
1	หินคลุกหินคลุก	ลบ.ม.	290.00	0.00	142.51	0.00	0.00	0.00	432.31	ส.ค. 2565	บันทึกสืบ
2	ยางมะตอยชนิดเอี๊ยงตั้งตัวเกรดCS-1บรรจุBUK	ตัน	21,483.33	900.00	1,520.47	0.00	0.00	0.00	29,003.80	ก.ค. 2565	
3	ยางมะตอยชนิดเอี๊ยงเกรดAC-60/70บรรจุBUK	ตัน	31,403.55	900.00	1,520.47	0.00	0.00	0.00	32,923.80	ก.ค. 2565	
4	หินย่อยหินย่อย3/4	ลบ.ม.	335.00	50.00	118.73	0.00	0.00	0.00	453.73	ส.ค. 2565	บันทึกสืบ

แบบฟอร์มรายงานหรือสรุปราคากลางงานก่อสร้างทาง สะพาน และท่อเหลี่ยม

ชื่อโครงการ/งานก่อสร้าง ประทิวราคาราคาจากก่อสร้างปรับปรุงถนนลาดยางผิวจราจรแบบแอสฟัลต์ติกคอมกรีต สาย สฎ.ถ.๓๓๓-๐๑ สายคลองน้ำเย็น-คลองหินตาน หมู่ที่ ๙ ด้วยวิธีประกวดราคาอิเล็กทรอนิกส์ (e-bidding)

หน่วยงานเจ้าของโครงการ/งานก่อสร้าง องค์การบริหารส่วนตำบลสีนุ่น/องค์การบริหารส่วนตำบลสีนุ่น

ลำดับที่ตามสัญญา	รายการงานก่อสร้าง	หน่วย	จำนวน	ราคาต่อหน่วย	ราคาทุน	FN	ราคาต่อหน่วย X FN	ราคากลาง
1	2. งานดิน (EARTHWORK) 2.1 งานวางป่าและชุดต่อ 2.1.1 งานวางป่าและชุดต่อ ขนาดเบา (CLEARING AND GRUBBING) 3. งานรื้อโครงสร้างถนนเดิม (REMOVAL OF EXISTING STRUCTURES)	ตร.ม.	4,000.000	1.79	7,160.00	1.3329	2.38	9,543.56
2	3.1 งานรื้อผิวลาดยางเดิม (REMOVAL OF EXISTING ASPHALT CONCRETE SURFACE) 4. งานรองพื้นทางและพื้นทาง (SUBBASE AND BASE COURSES)	ตร.ม.	18,000.000	115.25	2,074,500.00	1.3329	20.32	365,881.05
3	4.1 งานรื้อชั้นทางเดิมและก่อสร้างใหม่ หนา.....ซม. (SCARIFICATION & RECONSTRUCTION OF EXISTING BASE) (ชั้นพื้นทางหินคลุก/กรวดใหม่) 4.2 งานพื้นทาง (BASE COURSES)	ตร.ม.	18,000.000	14.17	255,860.00	1.3329	19.68	354,364.79
4	4.2.1 งานพื้นทางหินคลุก (CRUSHED ROCK SOIL AGGREGATE TYPE BASE) 5. งานผิวทาง (SURFACE COURSES)	ลบ.ม.	900.000	548.94	494,046.00	1.3329	731.68	658,513.91

ภูมิพัฒน์ ไชยภูมิ

30 สิงหาคม 2565 13:48:19

หน้า 1 จาก 3

แบบฟอร์มรายงานหรือสรุปราคากลางงานก่อสร้างทาง สะพาน และท่อเหลี่ยม

ชื่อโครงการ/งานก่อสร้าง ประมวลราคากลางก่อสร้างปรับปรุงถนนลาดยางผิวจราจรแบบแอสฟัลต์ติกคอนกรีต สาย ส.ญ.ม.๑๓๓-๐๑ สายคลองน้ำเย็น-คลองหินดาน หมู่ที่ ๙ ตำบลวิธิประภคราคาอิเล็กทรอนิกส์ (e-bidding)
 หน่วยงานเจ้าของโครงการ/งานก่อสร้าง องค์การบริหารส่วนตำบลเนินป่า/องค์การบริหารส่วนตำบลเนินป่า

ลำดับที่ตามสัญญา	รายการงานก่อสร้าง	หน่วย	จำนวน	ราคาต่อหน่วย	ราคาทุน	FN	ราคาต่อหน่วย X FN	ราคากลาง
5	5.1 งานโพร้มโคต และแทคโคต (PRIME COAT) (พื้นที่ทางหินคลุก) 5.2 งานแอสฟัลต์คอนกรีต (ASPHALT CONCRETE) 5.2.1 งานผิวทาง (SURFACE COURSES) 5.2.1.1	ตร.ม.	8,000.000	7.92	63,760.00	1.3329	10.55	190,018.22
6	งานชั้นรองผิวทางแอสฟัลต์คอนกรีต หนา.....ซม. (ASPHALT CONCRETE BINDER COURSE)	ตร.ม.	18,000.000	352.68	6,348,240.00	1.3329	470.08	8,461,569.09
7	6. งานตีเส้นจราจร (เหลือง-ขาว)	ตร.ม.	675.000	280.00	189,000.00	1.3329	373.21	251,918.10
8	7. งานป้ายประชาชนพื้นผิวโครงการแบบถาวร	แผ่น	1,000	3,510.67	3,510.67	1.3329	4,679.37	4,679.37
9	8.1 ป้ายประชาสัมพันธ์โครงการแบบชั่วคราว	แผ่น	2,000	1,498.00	2,996.00	1.3329	1,996.68	3,993.36

ผู้มีพัฒนา ไซยภูมิ

30 สิงหาคม 2565 13:48:19

แบบฟอร์มรายงานหรือสรุปราคากลางงานก่อสร้างทาง สะพาน และท่อเหลี่ยม

ชื่อโครงการ/งานก่อสร้าง ประมวลราคาจ้างก่อสร้างโครงการปรับปรุงถนนลาดยางผิวจราจรแบบแอสฟัลต์ติกคอนกรีต สาย ๕๖ กม.๑๓๓-๐๑ สายคลองน้ำเย็น-คลองหินตาม หมู่ที่ ๙ ด้วยวิธีประกวดราคาอิเล็กทรอนิกส์ (e-bidding)
หน่วยงานเจ้าของโครงการ/งานก่อสร้าง องค์การบริหารส่วนตำบลสีมูโปง/องค์การบริหารส่วนตำบลสีมูโปง



รวมราคากลาง	10,300,481.45
-------------	---------------

รายละเอียดการคำนวณค่างานต้นทุนต่อหน่วย

2 งานดิน (EARTHWORK)

2.1 งานถมป่าและขุดต่อ

2.1.1 [2.1(1)]งานถมป่าและขุดต่อ ขนาดเบา (CLEARING AND GRUBBING)

ค่าดำเนินการ + ค่าเสื่อมราคาเครื่องจักร (ขนาดเบา) = 1.790 บาท/ตร.ม.

ค่างานต้นทุน = 1.79 บาท/ตร.ม.



รายละเอียดการคำนวณค่างานต้นทุนต่อหน่วย

3 งานรื้อโครงสร้างถนนเดิม (REMOVAL OF EXISTING STRUCTURES)

3.1 [1.1]งานรื้อผิวลาดยางเดิม (REMOVAL OF EXISTING ASPHALT CONCRETE SURFACE)

คิดจากความหนาของผิวทางแอสฟัลต์ติกคอนกรีต	= 5 ซม.
ค่าดำเนินการ + ค่าเสื่อม (ผิว AC 5 ซม.)	= 11.850 บาท/ตร.ม.
คิดจากพื้นที่ 1 ตร.ม.	
ปริมาตรวัสดุที่รื้อออก	= 0.05 ลบ.ม.
ส่วนขยาย : 0.05×1.60	= 0.08 ลบ.ม.
ค่าดำเนินการ + ค่าเสื่อม (คันและทับ) = 0.08×42.600	= 3.408 บาท/ตร.ม.
ขนส่ง 0.000 ซม = 0.08×0.000	= 0.000 บาท/ตร.ม.
รวม	15.258 บาท/ตร.ม.
ค่างานต้นทุน	= 15.25 บาท/ตร.ม.



รายละเอียดการคำนวณค่างานต้นทุนต่อหน่วย

4 งานรองพื้นทางและพื้นทาง (SUBBASE AND BASE COURSES)

4.1 [3.5]งานรื้อชั้นทางเดิมและก่อสร้างใหม่ ทน 10.000 ซม. (SCARIFICATION & RECONSTRUCTION OF EXISTING BASE)(ชั้นพื้นทางหินคลุก/กรวดโม)

ค่าดำเนินการ+ค่าเสื่อมราคา รื้อพื้นทางหินคลุกเดิมหนา 10.000 ซม. = 14.770 บาท/ตร.ม.

แล้วบดทับ (หินคลุก 10 ซม.)

ค่างานต้นทุน = 14.77 บาท/ตร.ม.



รายละเอียดการคำนวณค่างานต้นทุนต่อหน่วย

4 งานรองพื้นทางและพื้นทาง (SUBBASE AND BASE COURSES)

4.2 งานพื้นทาง (BASE COURSES)

4.2.1 [3.2(1)]งานพื้นทางหินคลุก (CRUSHED ROCK SOIL AGGREGATE TYPE BASE)

320 คิววัสดุจากปากโม (รวมค่าตัด)	=	290.000 320 บาท/ลบ.ม.
142.31 ค่าขนส่ง 60.000, 60 กม.	=	142.310 462.31 บาท/ลบ.ม.
462.31 รวม	=	432.310 462.31 บาท/ลบ.ม.
ส่วนยุบตัว 432.310 x 1.00	=	432.310 462.31 บาท/ลบ.ม.
25.42 ค่าดำเนินการ + ค่าเสื่อมราคาผสม (Blend)	=	25.420 25.42 บาท/ลบ.ม.
91.21 ค่าดำเนินการ + ค่าเสื่อมราคา (เบดหิน)	=	91.210 91.21 บาท/ลบ.ม.
578.94 ค่าใช้จ่ายรวม = 432.310 + 25.420 + 91.210	=	548.940 578.94 บาท/ลบ.ม.
578.94 ค่างานต้นทุน	=	548.94 578.94 บาท/ลบ.ม.



รายละเอียดการคำนวณค่างานต้นทุนต่อหน่วย

5 งานผิวทาง (SURFACE COURSES)

5.1 งานไพรม์โค้ต และแทคโค้ต (PRIME COAT & TACK COAT)

5.1.1 [4.1(1)]งานลาดแอสฟัลต์ไพรม์โค้ต (PRIME COAT) (พื้นที่ทางหินคลุก)

ค่าจ้าง CSS-1 (จากตารางที่ 1) $1.0 \times (0.000 \text{ 28.96 บาท/ตร.ม.}) / 1,000 = 0.000 \text{ 28.96 บาท/ตร.ม.}$

7.92 ค่าดำเนินการ + ค่าเสื่อมราคา (งานราดยางไพรม์โค้ต) = 7.920 7.92 บาท/ตร.ม.

36.88 ค่าใช้จ่ายรวม = $0.000 + 7.920 = 7.920 \text{ 36.88 บาท/ตร.ม.}$

36.88 ค่างานต้นทุน = 7.92 36.88 บาท/ตร.ม.



รายละเอียดการคำนวณค่างานต้นทุนต่อหน่วย

5 งานผิวทาง (SURFACE COURSES)

5.2 งานแอสฟัลต์คอนกรีต (ASPHALT CONCRETE)

5.2.1 งานผิวทาง (SURFACE COURSES)

5.2.1.1 [4.4(3)]งานชั้นรองผิวทางแอสฟัลต์คอนกรีต หนา 5.000 ซม. (ASPHALT CONCRETE BINDER COURSE)

ความหนา 5.000 ซม.

ปริมาณงาน ASPHALT CONCRETE ทั้งโครงการ = 2,160,000 ตัน

ค่าขนส่งอุปกรณ์ 80 ตัน 900,000 บาท (ไม่เกิน 300 กม.) 4,520,470 = 59,276 บาท/ตัน

บาท/ตัน

ค่าติดตั้งเครื่องผสม 250,000 / 1,000,000 = 250,000 บาท/ตัน

(กรณีที่ปริมาณงาน ASPHALT CONCRETE ทั้งโครงการ น้อยกว่า = 10,000

10,000 ตัน ให้ใช้ปริมาณ ASPHALT CONCRETE ตันในการคำนวณค่าติดตั้งเครื่องผสม)

ค่ายาง AC (จากตารางที่ 2) 5.200 % = 0.052 ตัน @ 32,923,800 = 1,712.037 บาท/ตัน

บาท/ตัน

ค่าหินผสมแอสฟัลต์ 0.74 ลบ.ม. @ 453,730 บาท/ลบ.ม. = 335,760 บาท/ตัน

ค่าดำเนินการ + ค่าเสื่อม (คำนวณวัสดุแอสฟัลต์ติกคอนกรีต) = 437.130 บาท/ตัน

ค่าขนส่ง 1,000 กม. (ปกติใช้ L/4) = 11.650 บาท/ตัน

ค่าดำเนินการ + ค่าเสื่อม (งานปูลาดและบดทับผิว AC หนา 5. = 132.030 บาท/ตัน

ซม.บนผิวโพรมีโตต - บาท/ตร.ม. x 1,000 (ตันแปร) x 8.330 ตร.ม./ตัน)

ค่าใช้จ่ายรวม = 2,937.883 บาท/ตัน

ค่างานต้นทุน = 2,937.88 / 8.33 = 352.68 บาท/ตร.ม.

รายละเอียดการคำนวณค่างานต้นทุนต่อหน่วย

6 งานตีเส้นจราจร (เหลือง-ขาว)

ค่างานต้นทุน

= 280 280.00 280บาท/ตร.ม.



รายละเอียดการคำนวณค่างานต้นทุนต่อหน่วย

7 งานป้ายประชาสัมพันธ์โครงการแบบถาวร

ค่างานต้นทุน

= 3281 3,510.67 3510.67 บาท/ตร.ม.



รายละเอียดการคำนวณค่างานต้นทุนต่อหน่วย

8 ป้ายประชาสัมพันธ์แบบชั่วคราว

8.1 ป้ายประชาสัมพันธ์โครงการแบบชั่วคราว

ค่างานต้นทุน

= 1400 1,498.00 2996 บาท/ตร.ม.



รายละเอียดการจัดทำแบบรูปรายการงานก่อสร้าง

โครงการปรับปรุงถนนลาดยางผิวจราจรแบบแอสฟัลต์ติกคอนกรีต สาย สฎ.ถ.๑๓๓-๐๑
สายคลองน้ำเย็น-คลองหินदान หมู่ที่ ๙ ตำบลสินปุน อำเภอพระแสง จังหวัดสุราษฎร์ธานี

๑.ความเป็นมา

ตามที่องค์การบริหารส่วนตำบลสินปุน ได้รับแจ้งจากจังหวัดสุราษฎร์ธานี ตามหนังสือ ด่วนที่สุด ที่ สฎ๐๐๒๓.๓/๔๖๙๗ ลงวันที่ ๑๙ กรกฎาคม ๒๕๖๕ เรื่อง แนวทางการดำเนินการโครงการพัฒนาและเสริมสร้างความเข้มแข็งของเศรษฐกิจฐานราก ปี ๒๕๖๕ รวม ๔๗ จังหวัด ตามมติคณะรัฐมนตรี เมื่อวันที่ ๒๑ มิถุนายน ๒๕๖๕ ซึ่งองค์การบริหารส่วนตำบลสินปุน ได้รับจัดสรรงบประมาณตามโครงการปรับปรุงถนนลาดยางผิวจราจรแบบแอสฟัลต์ติกคอนกรีต สาย สฎ.ถ.๑๓๓ -๐๑ สายคลองน้ำเย็น-คลองหินदान หมู่ที่ ๙ ตำบลสินปุน อำเภอพระแสง จังหวัดสุราษฎร์ธานี งบประมาณ ๙,๗๕๙,๐๐๐ บาท

๒.วัตถุประสงค์

๒.๑ เพื่อปรับปรุงผิวถนนลาดยางแบบแอสฟัลต์ติกคอนกรีต สาย สฎ.ถ.๑๓๓ -๐๑ สายคลองน้ำเย็น - คลองหินदान หมู่ที่ ๙ ตำบลสินปุน อำเภอพระแสง จังหวัดสุราษฎร์ธานี ตามที่ได้รับจัดสรรงบประมาณ

๒.๒ เพื่อปรับปรุงถนนให้ได้มาตรฐานในการใช้สัญจรได้สะดวก รวดเร็ว มีความปลอดภัยในชีวิต และทรัพย์สิน

๒.๓ เพื่อแก้ไขปัญหาหลุมลพิษลุดฝุ่นละออง

๒.๔ เพื่ออำนวยความสะดวกในการจัดส่งพืชผลทางการเกษตร

๓.คุณสมบัติของผู้ยื่นข้อเสนอราคา

** (การกำหนดเงื่อนไขคุณสมบัติของผู้ยื่นข้อเสนอในประกาศประกวดราคาอิเล็กทรอนิกส์จะต้องตรงกับคุณสมบัติของผู้ยื่นข้อเสนอในเอกสารประกวดราคาอิเล็กทรอนิกส์ และ กรณีการประกวดราคาจ้างก่อสร้างที่มีวงเงินงบประมาณตั้งแต่ ๑,๐๐๐,๐๐๐ บาท ขึ้นไป ผู้ยื่นข้อเสนอต้องเป็นนิติบุคคลตามกฎหมาย)

ผู้ยื่นข้อเสนอจะต้องมีคุณสมบัติดังต่อไปนี้

๓.๑ มีความสามารถตามกฎหมาย

๓.๒ ไม่เป็นบุคคลล้มละลาย

๓.๓ ไม่อยู่ระหว่างเลิกกิจการ

๓.๔ ไม่เป็นบุคคลซึ่งอยู่ระหว่างถูกระงับการยื่นข้อเสนอหรือทำสัญญากับหน่วยงานของรัฐไว้ชั่วคราว เนื่องจากเป็นผู้ที่ไม่ผ่านเกณฑ์การประเมินผลการปฏิบัติงานของผู้ประกอบการตามระเบียบที่รัฐมนตรีว่าการกระทรวงการคลังกำหนด ตามที่ประกาศเผยแพร่ในระบบเครือข่ายสารสนเทศของกรมบัญชีกลาง

๓.๕ ไม่เป็นบุคคลซึ่งถูกระงับชื่อไว้ในบัญชีรายชื่อผู้ทำงานและได้แจ้งเวียนชื่อให้เป็นผู้ทำงานของหน่วยงานของรัฐในระบบเครือข่ายสารสนเทศของกรมบัญชีกลาง ซึ่งรวมถึงนิติบุคคลที่ผู้ทำงานเป็นหุ้นส่วนผู้จัดการ กรรมการผู้จัดการ ผู้บริหาร ผู้มีอำนาจในการดำเนินงานในกิจการของนิติบุคคลนั้นด้วย

๓.๖ มีคุณสมบัติและไม่มีลักษณะต้องห้ามตามที่คณะกรรมการนโยบายการจัดซื้อจัดจ้างและการบริหารพัสดุภาครัฐกำหนดในราชกิจจานุเบกษา

๓.๗ เป็นนิติบุคคลผู้มีอาชีพรับจ้างงานที่ประกวดราคาอิเล็กทรอนิกส์ดังกล่าว

๓.๘ ไม่เป็นผู้ได้รับเอกสิทธิ์หรือความคุ้มกัน ซึ่งอาจปฏิเสธไม่ยอมขึ้นศาลไทย เว้นแต่รัฐบาลของผู้ยื่นข้อเสนอได้มีคำสั่งให้สละเอกสิทธิ์และความคุ้มกันเช่นว่านั้น

๓.๙ เป็นผู้ประกอบกิจการที่ขึ้นทะเบียนงานก่อสร้างสาขางานก่อสร้างทาง ไม่น้อยกว่าชั้น ๖ ประเภทหลักเกณฑ์คุณสมบัติทั่วไปและคุณสมบัติเฉพาะไว้กับกรมบัญชีกลาง

๓.๑๐ ผู้เสนอราคาต้องมีผลงานก่อสร้างประเภทเดียวกันกับงานที่ประกวดราคาจ้างก่อสร้างในวงเงินไม่เกินร้อยละ ๕๐ ของวงเงินที่จะจ้างหรือวงเงินราคากลาง และเป็นผลงานที่เป็นคู่สัญญาโดยตรงกับหน่วยงานของรัฐ หรือหน่วยงานเอกชนที่ องค์การบริหารส่วนตำบลสินปุน เชื้อถือ

๓.๑๑ ผู้เสนอราคาต้องแนบรายชื่อวิศวกรโยธาผู้ควบคุมงาน พร้อมสำเนาใบประกอบวิชาชีพ พร้อมทั้งอยู่ตามทะเบียนบ้าน พร้อมเซ็นรับรองสำเนาให้ครบถ้วน ขณะเข้าทำสัญญา

๔.คุณลักษณะเฉพาะของพัสดุ(งานจัดซื้อจัดจ้าง)หรือแบบรูปรายการก่อสร้าง(งานก่อสร้าง)

คุณลักษณะเฉพาะของงานโครงการปรับปรุงถนนลาดยางผิวจราจรแบบแอสฟัลต์ติกคอนกรีต สาย สฎ.ถ.๑๓๓ -๐๑ สายคลองน้ำเย็น - คลองหินदान หมู่ที่ ๙ ตำบลสินปุน อำเภอพระแสง จังหวัดสุราษฎร์ธานี ให้เป็นไปตามแบบแปลนที่คณะกรรมการจัดทำแบบรูปรายการงานก่อสร้างกำหนด และได้ผ่านการเห็นชอบจากหัวหน้าส่วนราชการแล้ว จำนวน.....๖.....แผ่น

รายละเอียดโครงการที่ต้องดำเนินการ

-งานเกรดปรับผิวพีชไหล่ทางทั้งสองข้างถนน กว้างข้างละ ๑.๐๐ เมตร ระยะทาง ๒,๐๐๐ เมตรหรือมีพื้นที่ไม่น้อยกว่า ๔,๐๐๐ ตร.ม.

-งานรื้อพื้นทางเดิมถนนลาดยางผิวจราจรแบบแอสฟัลต์ติกคอนกรีต กว้าง ๖.๐๐ เมตร ไหล่ทางกว้างข้างละ ๑.๕๐ เมตร ระยะทาง ๒,๐๐๐ เมตร หน้า ๐.๐๕ เมตร (รวมผิวจราจรแบบแอสฟัลต์ติกคอนกรีต ไม่น้อยกว่า ๑๘,๐๐๐ ตารางเมตร)

-งานหินคลุกปรับระดับพื้นทาง บดอัดแน่น จำนวน ๙๐๐ ลบ.ม.

-งานลาดยางไพรม์โค้ท มีพื้นที่ไม่น้อยกว่า ๑๘,๐๐๐ ตารางเมตร

-งานปูผิวจราจรแบบแอสฟัลต์ติกคอนกรีต กว้าง ๖.๐๐ เมตร ไหล่ทางกว้างข้างละ ๑.๕๐ เมตร ระยะทาง ๒,๐๐๐ เมตร หน้า ๐.๐๕ เมตร (รวมผิวจราจรแบบแอสฟัลต์ติกคอนกรีต ไม่น้อยกว่า ๑๘,๐๐๐ ตารางเมตร)

-งานตีเส้นจราจร (สีเหลืองและสีขาว) ขนาดกว้าง ๑๕ ซม. (เส้นทึบ,เส้นประ มีพื้นที่ไม่น้อยกว่า ๖๗๕ ตารางเมตร)

-งานป้ายประชาสัมพันธ์โครงการ จำนวน ๓ ป้าย ประกอบด้วย

-ป้ายประชาสัมพันธ์โครงการ ตามแบบ อบต.สินปุน กำหนด (ป้ายชั่วคราว) จำนวน ๒ ชุด

-ป้ายประชาสัมพันธ์โครงการ ตามแบบ อบต.สินปุน กำหนด (ป้ายถาวร) จำนวน ๑ ชุด

๕.พื้นที่ดำเนินการ

ถนนสาย สาย สฎ.ถ.๑๓๓ -๐๑ สายคลองน้ำเย็น-คลองหินदान หมู่ที่ ๙ ตำบลสินปุน อำเภอพระแสง จังหวัดสุราษฎร์ธานี

๖.ระยะเวลาดำเนินการ

ดำเนินการแล้วเสร็จภายใน ๙๐ วัน นับถัดจากวันลงนามในสัญญา

๗.ค่าปรับ

ในกรณีผู้รับจ้างส่งมอบงานล่าช้ากว่ากำหนดระยะเวลาที่ระบุไว้ในใบสั่งจ้างก็ดีหรือผู้ว่าจ้างใช้สิทธิบอกเลิกตามข้อตกลงใบสั่งจ้าง เมื่อพ้นระยะเวลาส่งมอบงานจ้างที่กำหนดไว้ในใบสั่งจ้าง ผู้รับจ้างยินยอมให้ผู้ว่าจ้างปรับในอัตราร้อยละ ๐.๐๑ - ๐.๒๐ ของราคาที่สูงจ้างในครั้งนั้น แต่ต้องไม่ต่ำกว่าวันละ ๑๐๐ บาท

๘.วงเงินงบประมาณ

วงเงินในการจัดหาในครั้งนี้ ๙,๗๕๙,๐๐๐ บาท (เก้าล้านเจ็ดแสนห้าหมื่นเก้าพันบาทถ้วน)

๙.เงื่อนไขการชำระเงิน

กำหนดการชำระเงินแบ่งเป็น...๒...งวด

งวดที่ ๑ จะจ่ายเงินให้ร้อยละ ๔๐ ของค่าจ้างตามที่ตกลงทำสัญญาจ้างเมื่อผู้รับจ้างได้ดำเนินงานดังต่อไปนี้แล้วเสร็จ ภายใน ๔๕ วัน นับถัดจากวันลงนามในสัญญา

-ติดตั้งป้ายประชาสัมพันธ์โครงการตามแบบอบต.สินปุนกำหนด(ป้ายชั่วคราว)จำนวน ๒ ชุด ติดตั้งจุดเริ่มต้นโครงการจำนวน ๑ ป้าย และจุดสิ้นสุดโครงการ จำนวน ๑ ป้าย

-งานเกรดปรับบิวซ์พีชไหล่ทางทั้งสองข้างถนน กว้างข้างละ ๑.๐๐ เมตร ระยะทาง ๒,๐๐๐ เมตรหรือมีพื้นที่ไม่น้อยกว่า ๔,๐๐๐ ตร.ม.

-งานรื้อพื้นทางเดิมถนนลาดยางผิวจราจรแบบแอสฟัลท์ติกคอนกรีต กว้าง ๖.๐๐ เมตร ไหล่ทางกว้างข้างละ ๑.๕๐ เมตร ระยะทาง ๒,๐๐๐ เมตร หนา ๐.๐๕ เมตร (รวมผิวจราจรแบบแอสฟัลท์ติกคอนกรีต ไม่น้อยกว่า ๑๘,๐๐๐ ตารางเมตร)

-งานหินคลุกปรับระดับพื้นทาง บดอัดแน่น จำนวน ๙๐๐ ลบ.ม.

-งานลาดยางโพรมีโค้ท มีพื้นที่ไม่น้อยกว่า ๑๘,๐๐๐ ตารางเมตร

-งานปูผิวจราจรแบบแอสฟัลท์ติกคอนกรีต กว้าง ๖.๐๐ เมตร ไหล่ทางกว้างข้างละ ๑.๕๐ เมตร ระยะทาง ๕๐๐ เมตร หนา ๐.๐๕ เมตร (รวมผิวจราจรแบบแอสฟัลท์ติกคอนกรีต ไม่น้อยกว่า ๔,๕๐๐ ตารางเมตร)

งวดที่ ๒ จะจ่ายเงินให้ร้อยละ ๖๐ ของค่าจ้างตามที่ตกลงทำสัญญาจ้างเมื่อผู้รับจ้างได้ดำเนินงานดังต่อไปนี้แล้วเสร็จ ภายใน ๙๐ วัน นับถัดจากวันลงนามในสัญญา

-งานปูผิวจราจรแบบแอสฟัลท์ติกคอนกรีต กว้าง ๖.๐๐ เมตร ไหล่ทางกว้างข้างละ ๑.๕๐ เมตร ระยะทาง ๑,๕๐๐ เมตร หนา ๐.๐๕ เมตร (รวมผิวจราจรแบบแอสฟัลท์ติกคอนกรีต ไม่น้อยกว่า ๑๓,๕๐๐ ตารางเมตร)

-งานตีเส้นจราจร (สีเหลืองและสีขาว) ขนาดกว้าง ๑๕ ซม. (เส้นทึบ,เส้นประ มีพื้นที่ไม่น้อยกว่า ๖๗๕ ตารางเมตร)


-ป้ายประชาสัมพันธ์โครงการ ตามแบบ อบต.สินปุน กำหนด (ป้ายถาวร) จำนวน ๑ ชุด


หลังจากดำเนินงานแล้วเสร็จตามสัญญาหรือข้อตกลงและได้ส่งมอบงาน ภายในระยะเวลาที่กำหนด และคณะกรรมการได้ทำการรับพัสดุในงานจ้างเรียบร้อยแล้ว


๑๐. ผู้รับผิดชอบโครงการ

กองช่าง องค์การบริหารส่วนตำบลสินปูน อำเภอพระแสง จังหวัดสุราษฎร์ธานี

คณะกรรมการจัดทำแบบรูปรายการงานก่อสร้างโครงการปรับปรุงถนนลาดยางผิวจราจรแบบแอสฟัลท์ติกคอนกรีต สาย สฎ.ถ.๑๓๓ -๐๑ สายคลองน้ำเย็น - คลองหินตาน หมู่ที่ ๙ ตำบลสินปูน อำเภอพระแสง จังหวัดสุราษฎร์ธานี ได้ตรวจสอบแล้วเห็นชอบตามเอกสารดังกล่าวข้างต้น

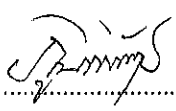(ลงชื่อ)..........ประธานกรรมการ
(นายภูมิพิพัฒน์ ไชยภูมิ)
ผู้อำนวยการกองช่าง

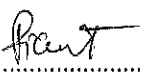(ลงชื่อ)..........กรรมการ
(นายพิชิต หนูคง)
เจ้าพนักงานประปาชำนาญงาน

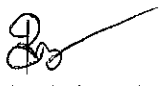(ลงชื่อ)..........กรรมการ/เลขานุการ
(นายปิยวัฒน์ นาควงศ์)
นายช่างโยธาชำนาญงาน/เลขานุการ

ตารางแสดงวงเงินงบประมาณที่ได้รับจัดสรรและราคากลางในงานจ้างก่อสร้าง

1. ชื่อโครงการ

ประกวดราคาจ้างก่อสร้างโครงการปรับปรุงถนนลาดยางผิวจราจรแบบแอสฟัลต์ติกคอนกรีต สาย สฎ.ถ.๑๓๓-๐๑
สายคลองน้ำเย็น-คลองหินदान หมู่ที่ ๙ ด้วยวิธีประกวดราคาอิเล็กทรอนิกส์ (e-bidding) /
โครงการปรับปรุงถนนลาดยางผิวจราจรแบบแอสฟัลต์ติกคอนกรีต สาย สฎ.ถ.๑๓๓-๐๑ สายคลองน้ำเย็น-คลองหินदान หมู่ที่ ๙
(72.14.10.01)

2. หน่วยงานเจ้าของโครงการ องค์การบริหารส่วนตำบลสินปุน / องค์การบริหารส่วนตำบลสินปุน

3. วงเงินงบประมาณที่ได้รับจัดสรร 9,759,000.00 บาท

4. ลักษณะงาน

โดยสังเขป งานทาง

5. ราคากลางคำนวณ ณ วันที่ เป็นเงิน 10,300,481.45 บาท

6. บัญชีประมาณการราคากลาง

6.1 แบบสรุปราคากลางงานทางสะพานและท่อเหลี่ยม

7. รายชื่อคณะกรรมการกำหนดราคากลาง

7.1 ภูมิพัฒน์ ไชยภูมิ ประธานกรรมการกำหนดราคากลาง ผู้อำนวยการกองช่าง

7.2 พิชิต หนูคง กรรมการกำหนดราคากลาง เจ้าพนักงานประปาชำนาญงาน

7.3 ปิยวัฒน์ นาควงศ์ กรรมการกำหนดราคากลาง นายช่างโยธาชำนาญงาน

โครงการปรับปรุงถนนลาดยางผิวจราจรแบบแอสฟัลท์ติกคอนกรีต
สาย สถ.ถ. ๑๓๓ - ๐๑ สายคลองน้ำเย็น-คลองหินदान หมู่ที่ ๙
ตำบลสิบปุ่น อำเภอพระแสง จังหวัดสุราษฎร์ธานี

รายละเอียดโครงการ ที่ต้องดำเนินการดังนี้

- งานเกรดปรับวัชพืชไหล่ทางทั้งสองข้างถนนกว้างข้างละ ๑.๐๐ เมตร ระยะทางยาว ๒,๐๐๐ เมตรหรือมีพื้นที่ไม่น้อยกว่า ๔,๐๐๐ ตร.ม.
- งานรื้อพื้นทางเดิมถนนลาดยางผิวจราจรแอสฟัลท์ติกคอนกรีต ขนาดผิวจราจรกว้าง ๖.๐๐ เมตร ไหล่ทางกว้างข้างละ ๑.๕๐ เมตร ความหนา ๐.๐๕ เมตร ระยะทางยาว ๒,๐๐๐ เมตร หรือมีพื้นที่ไม่น้อยกว่า ๑๘,๐๐๐ ตารางเมตร
- งานหินคลุกปรับระดับพื้นทางบดอัดแน่น จำนวน ๙๐๐ ลบ.ม.
- งานลาดยางไพรีโคตมีพื้นที่ไม่น้อยกว่า ๑๘,๐๐๐ ตารางเมตร
- งานปูผิวจราจรถนนลาดยางแบบแอสฟัลท์ติกคอนกรีต กว้าง ๖.๐๐ เมตร ไหล่ทางกว้างข้างละ ๑.๕๐ เมตร ระยะทางยาว ๒,๐๐๐ เมตร หนา ๐.๐๕ เมตร (รวมผิวจราจรแอสฟัลท์ติกคอนกรีตไม่น้อยกว่า ๑๘,๐๐๐ ตร.ม.)
- งานตีเส้นจราจรขนาดกว้าง ๑๕ ซม.เส้นทึบ,เส้นปะ มีพื้นที่ไม่น้อยกว่า ๖๗๕ ตารางเมตร
- ติดตั้งป้ายประชาสัมพันธ์โครงการ จำนวน ๓ ป้าย ประกอบด้วย (ป้ายถาวร จำนวน ๑ ป้าย ,ป้ายชั่วคราวจำนวน ๒ ป้าย) รายละเอียดอื่นๆ ตามแบบแปลนองค์การบริหารส่วนตำบลสิบปุ่นกำหนด

ระยะเวลาดำเนินการ ๙๐ วัน
งบประมาณ ๙,๗๕๙,๐๐๐ บาท



โครงการปรับปรุงถนนลาดยางผิวจราจรแบบแอสฟัลต์ติกคอนกรีต

สายทาง : สฎ.ถ.133-01 สายคลองน้ำเย็น - คลองหินตาน

ช่วงบ้านเพชรเขาค่าย หมู่ที่ 9 ตำบลสีมปุ่น อำเภอพระแสง จังหวัดสุราษฎร์ธานี

ระยะทางรวม 2.000 กม.

จากกม.ที่ 7+500 ถึง กม.ที่ 9+500


ก่อสร้างตามแบบมาตรฐานกรมทางหลวงชนบท

กองช่าง องค์การบริหารส่วนตำบลสีมปุ่น


โครงการปรับปรุงถนนลาดยางแบบแอสฟัลติกคอนกรีต
องค์การบริหารส่วนตำบลสินปุน
อำเภอพระแสง จังหวัดสุราษฎร์ธานี

สายทาง สฎ.ถ.133-01 สายคลองน้ำเย็น - คลองหินตาน
ช่วงบ้านเพชรเขาค้าย หมู่ที่ 9 ตำบลสินปุน อำเภอพระแสง จังหวัดสุราษฎร์ธานี

พิกัดจุดเริ่มต้น กม.ร.4+90
N 233005 E 519711

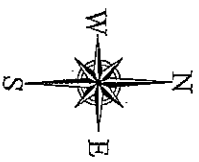

พิกัดจุดสิ้นสุด กม.ร.5+00
N 231173 E 519020

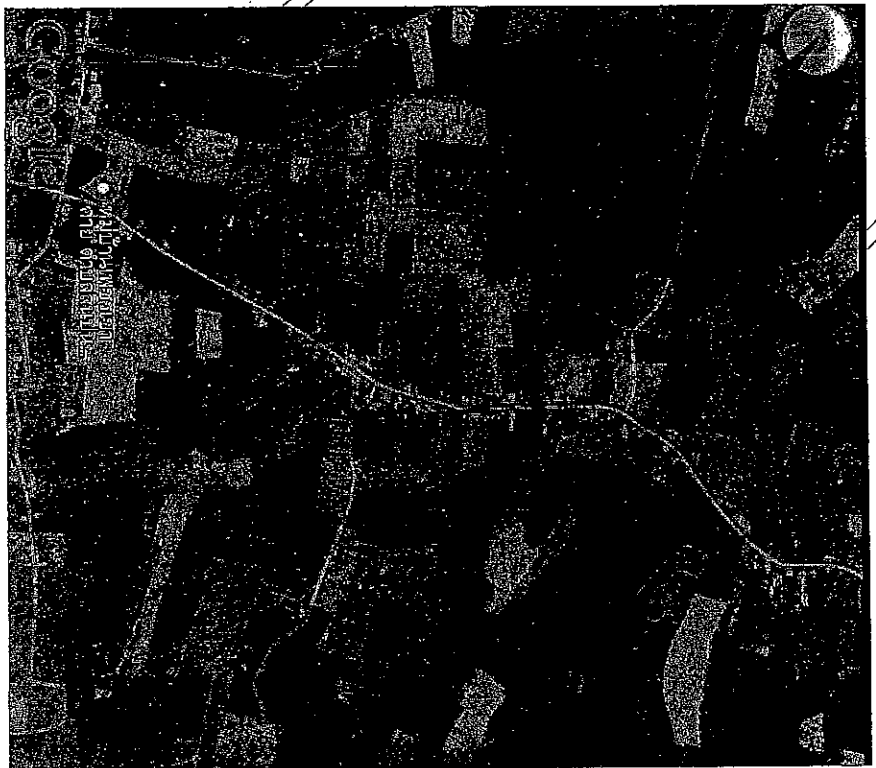

รายละเอียดโครงการที่ต้องดำเนินการ

- จาก กม.ที่ 7+500 - กม.ที่ 9+500
- 1. งานปรับปรุงโครงสร้างทาง
 - งานการปรับผิวที่ลาดของทางเดิม จำนวน 4,000 ตร.ม.
 - งานรื้อชั้นพื้นทางเดิมและก่อสร้างผิวจราจรชั้น AC หนาชั้นทับ ความยาวรวม 2,000 ม. หรือพื้นที่ไม่น้อยกว่า 18,000 ตร.ม.
- 2. งานผิวทาง
 - งาน Prime Coat ผิวทาง+พาดทาง ปริมาณที่ไม่น้อยกว่า 18,000 ตร.ม.
 - งานผิวถนนลาดยางแบบทรายและหินที่อัดแน่น AC หนาชั้น+พาดทาง ความยาวรวม 2,000 ม. หรือพื้นที่ไม่น้อยกว่า 18,000 ตร.ม.
- 3. งานติดตั้งราวจราจร
 - ดำเนินการติดตั้งราวจราจรสีเหลืองในทางตลอด ทั้งหน้าและท้าย 675 ตร.ม.
 - รายละเอียดและข้อกำหนดอื่น ๆ ให้ดูในแบบแปลนที่กำหนดและรายละเอียดทางด้านหลวงของฉบับ
- 4. งานป้ายประชาสงเคราะห์และการ
 - ทำธงประชาสัมพันธ์โครงการแบบชั่วคราว จำนวน 2 บัญ
 - ป้ายประชาสงเคราะห์ที่โครงการแบบถาวร จำนวน 1 บัญ

แผ่นที่	รายการ	หมายเหตุ
1	แผนที่สังเขป, รายละเอียดสถาปัตยกรรม และ สารบัญแบบ	
2	ผังแบบแปลนแสดงสายทางสังเขป	
3	รูปตัดตามขวางปรับปรุง	
4	บัญชีปริมาณงาน	

แบบมาตรฐานที่ใช้ประกอบด้วย
- แบบมาตรฐานงานบำรุงรักษาทาง (พ.ศ.2556) จำนวน 1 ชุด



องค์การบริหารส่วนตำบลสินปุน

โครงการ
ปรับปรุงถนนลาดยาง
แบบแอสฟัลติกคอนกรีต

สถานที่ก่อสร้าง

อ.พระแสง จ.สุราษฎร์ธานี

เขียนแบบ

(นายวิชัย หนูทองแก้ว)
ผู้ช่วยช่างโยธา

สำรวจ
(นายอนุวัฒน์ นาควงค์)
นายช่างโยธาชำนาญงาน

สถาปนิก

วิศวกร

ตรวจแบบ

(นายอนุวัฒน์ นาควงค์)
ผู้อำนวยการก่อสร้าง


เห็นชอบ
(นายเสกสิทธิ์ ศรีสุวรรณ)
ปลัด อบต.สินปุน

อนุมัติ
(นายเสกสิทธิ์ ศรีสุวรรณ)
ปลัด อบต.สินปุน ปฏิบัติหน้าที่
นายก อบต.สินปุน


แบบเลขที่



แผ่นที่ 1

จำนวนแผ่น 6

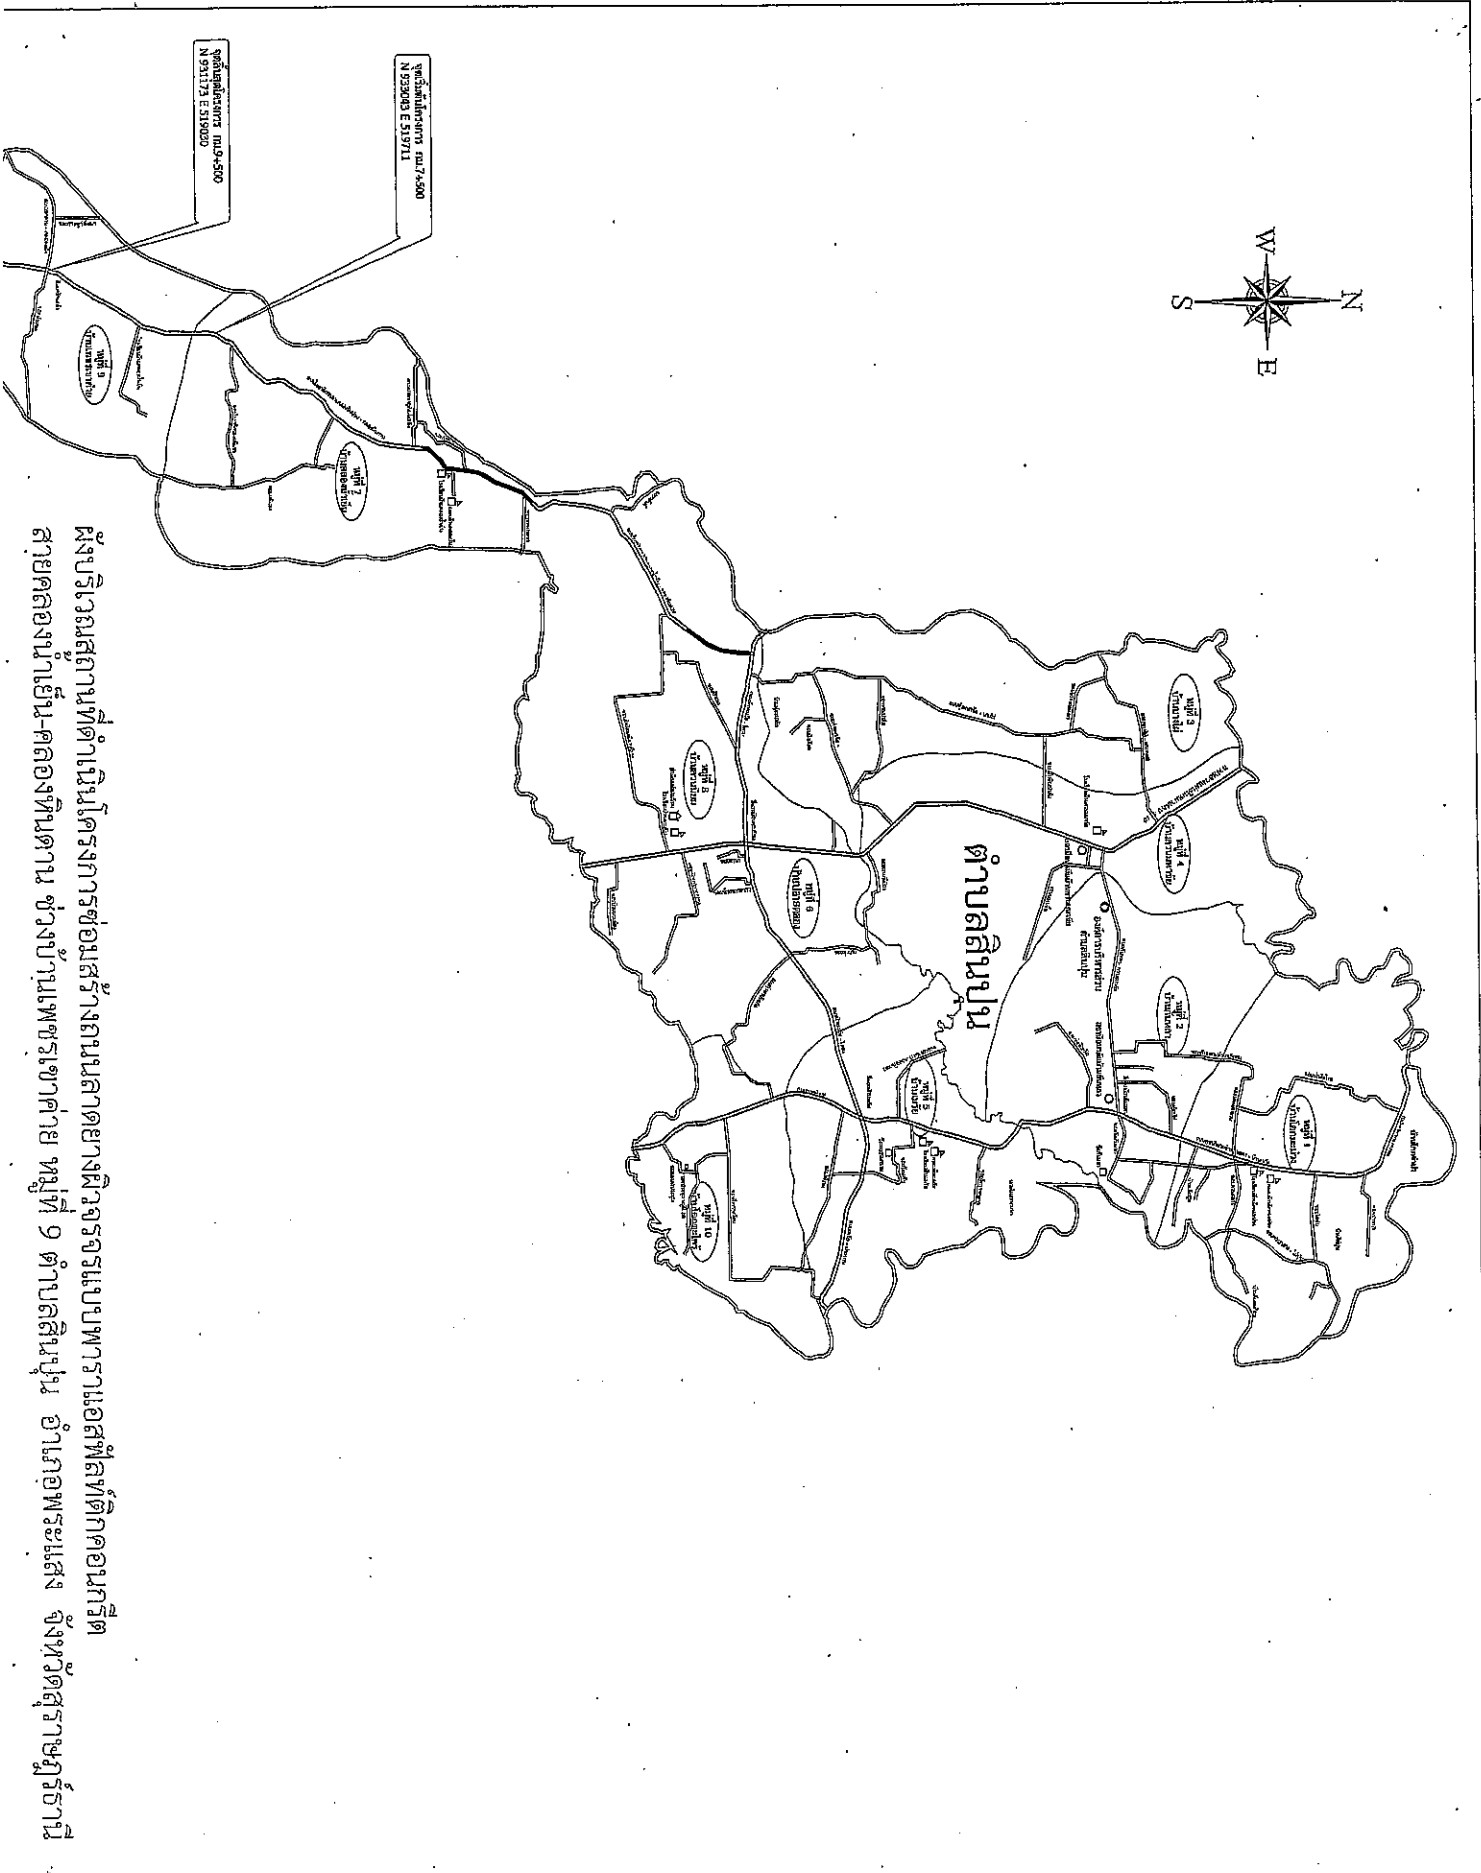

ผังบริเวณสถานที่ดำเนินการซ่อมสร้างถนนลาดยางผิวจราจรแบบพาราออสฟัลท์ติกคอนกรีต สายคลองน้ำเย็น-คลองหินดาน ช่วงบ้านเพชรพลาซ่า หมู่ที่ 9 ตำบลสินบน อำเภอพระแสง จังหวัดสุราษฎร์ธานี

	
องค์การบริหารส่วนตำบลสินบน	
โครงการ ปรับปรุงถนนลาดยาง แบบออสฟัลท์ติกคอนกรีต	
สถานที่ก่อสร้าง บ.9 ต.สินบน อ.พระแสง จ.สุราษฎร์ธานี	
เขียนแบบ (นายวินัย ทุมทองแก้ว) ผู้ช่วยช่างโยธา	
สำรวจ (นายวิวัฒน์ นาควงศ์) นายช่างโยธาช่างสามัญงาน	
สถาปนิก	
วิศวกร	
ตรวจแบบ (นายณัฐพงษ์ ไข่มณี) ผู้อำนวยการเขตฯ	
เห็นชอบ (นายเศกสิทธิ์ ศรีสำราญ) ปลัด อบต.สินบน	
อนุมัติ (นายเศกสิทธิ์ ศรีสำราญ) ปลัด อบต.สินบน ปฏิบัติหน้าที่ นายก อบต.สินบน	
แบบเลขที่	จำนวนแผ่น
แผ่นที่ 2	6

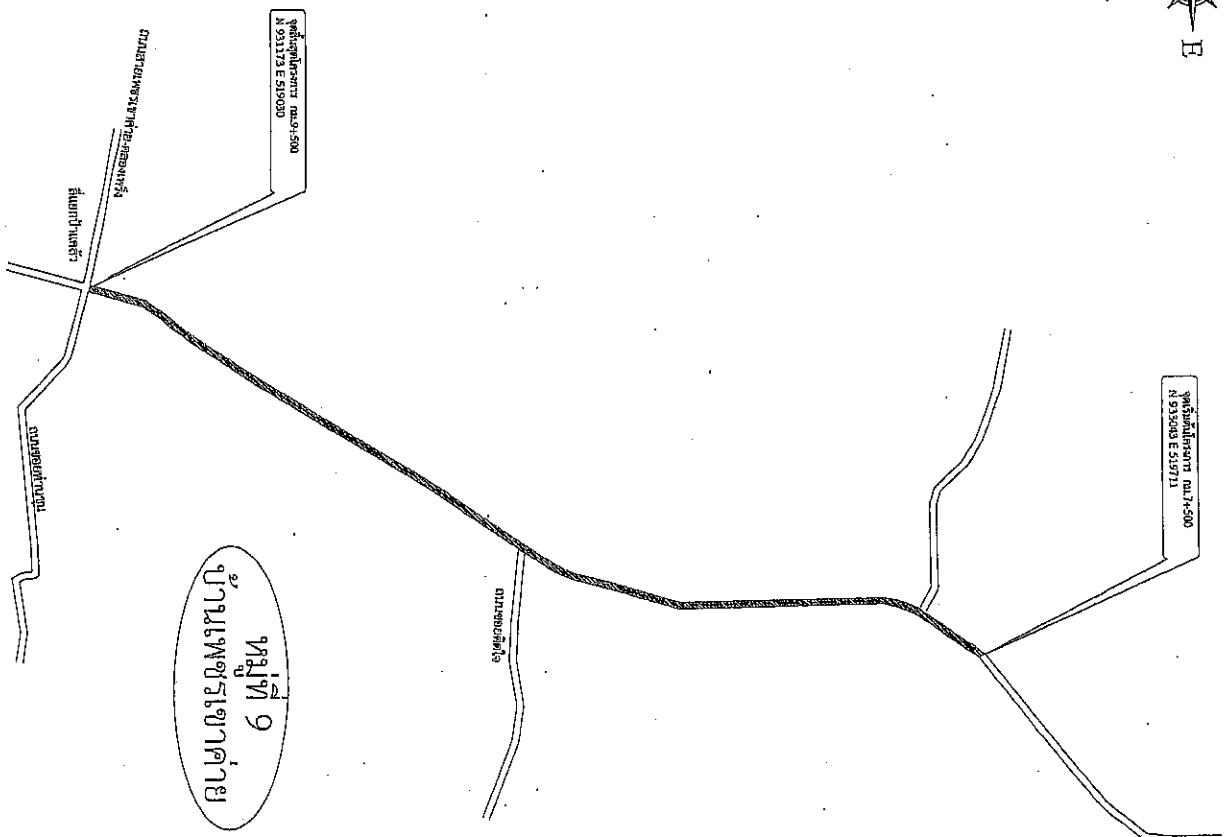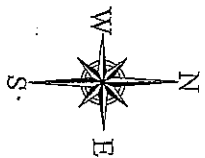

รายละเอียดโครงการที่ต้องดำเนินการ

จาก กม.ที่ 7+500 - กม.ที่ 9+500

- งานปรับปรุงโครงสร้างทาง
 - งานก่อสร้างปรับปรุงผิวจราจรช่วงถนน จำนวน 4,000 ตร.ม.
 - งานก่อสร้างพื้นทางและก่อสร้างใหม่ผิวทางเดิม AC หนาตัดทับ กว้าง 9.00 ม. ความยาวรวม 2,000 ม. หรือมีพื้นที่ไม่น้อยกว่า 18,000 ตร.ม.

2. งานผิวทาง

- งาน Prime Coat ผิวทาง+ไหล่ทาง ปริมาณพื้นที่ไม่น้อยกว่า 18,000 ตร.ม.
- งานปูผิวถนนลาดยางแบบทรายและแอสฟัลท์ติกคอนกรีต ผิวทาง+ไหล่ทาง กว้าง 9.00 ม. ระยะทาง 2,000 ม. ทน 0.05 ม. หรือมีพื้นที่ไม่น้อยกว่า 18,000 ตร.ม.


3. งานติดตั้งสิ่งจรรยา

- ดำเนินการติดตั้งจราจรด้วยสีหรือสีพลาสติก พื้นที่ไม่ต่ำกว่า 675 ตร.ม.
- รายละเอียดติดตั้งอื่น ๆ ให้ยื่นไปตามแบบแปลนที่กำหนดและตามมาตรฐานทางหลวงท้องถิ่น


4. งานป้ายประชาสัมพันธ์โครงการ

- ป้ายประชาสัมพันธ์โครงการแบบชั่วคราว จำนวน 2 บ้าง
- ป้ายประชาสัมพันธ์โครงการแบบถาวร จำนวน 1 บ้าง

แบบแปลนโครงการ

	
องค์การบริหารส่วนตำบลสินปุน	
โครงการ ปรับปรุงถนนลาดยาง แบบแอสฟัลท์ติกคอนกรีต	
สถานที่ก่อสร้าง	
น.9 ต.สินปุน อ.พระแสง จ.สุราษฎร์ธานี	
เขียนแบบ (นายวินัย หนูทองแก้ว) ผู้ช่วยช่างโยธา	
สำรวจ (นายวิวัฒน์ นาควงศ์) นายช่างโยธานาวิกโยธิน	
สถาปนิก	
วิศวกร	
ตรวจแบบ (นายอุษณิพัฒน์ ไชยภูมิ) ผู้อำนวยการกองช่าง	
เห็นชอบ (นายเศกสิทธิ์ ศรีสุวรรณ) ปลัด อบต.สินปุน	
อนุมัติ (นายเศกสิทธิ์ ศรีสุวรรณ) ปลัด อบต.สินปุน ปฏิบัติหน้าที่ นายก อบต.สินปุน	
แบบเลขที่	
แผ่นที่ 3	จำนวนแผ่น 6

สายทาง : สถ.ถ.133-01 สายคลองน้ำเย็น - คลองหินตม
 หมู่ที่ 9 ตำบลสินปุน อำเภอพระแสง จังหวัดสุราษฎร์ธานี

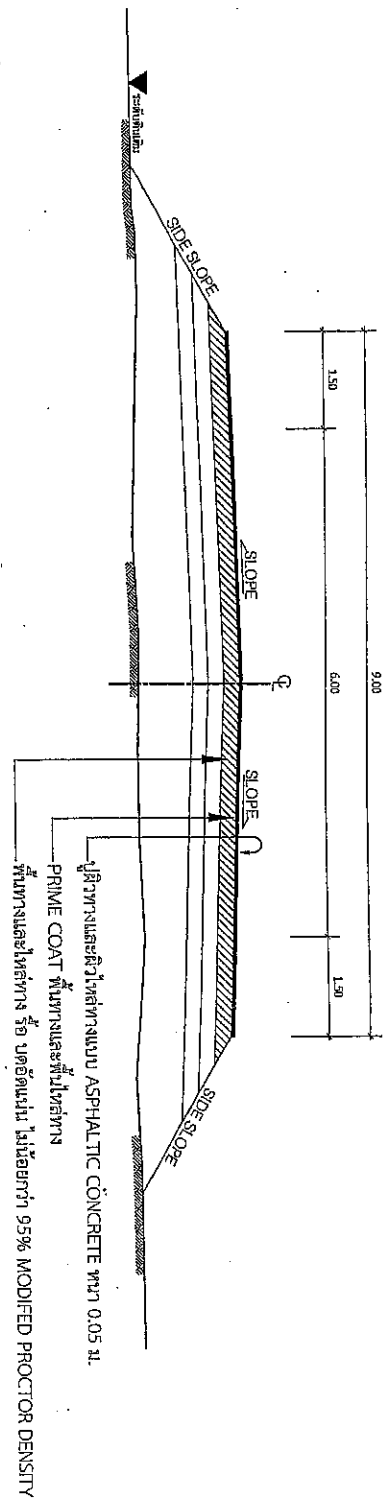

รูปตัดตามขวางงานซ่อมแซมปรับปรุง/เสริมผิวจราจร
 Not To Scale

ที่	รายการ	หน่วย	ปริมาณงาน	หมายเหตุ
1	งานชุดรื้อผิวทางเดิม AC แล้วดับทับ	ตร.ม.	18,000	
2	Prime Coat บนผิวทาง	ตร.ม.	18,000	
3	ผิวทางและผิวไหล่ทาง Asphaltic Concrete	ตร.ม.	18,000	หนาเฉลี่ย 5 ซม.
4	สีเทอรูมพลาสติก	ตร.ม.	675	3 เส้น กว้าง 15 ซม.
5	ติดตั้งป้ายโครงการชั่วคราว ตามแบบ อบต.สินปุน กำหนด	ชุด	2	
6	ติดตั้งป้ายโครงการถาวร ตามแบบ อบต.สินปุน กำหนด	ชุด	1	

หมายเหตุ งานจราจรสีจราจร
 1. ตำแหน่งเครื่องจราจรจราจรบนผิวทางและข้างทาง สามารถปรับเปลี่ยนได้ตามสภาพพื้นที่ ตามหลักวิศวกรรม
 ในกรณีที่ไม่สามารถดำเนินการได้ให้เปลี่ยนแบบเดิมที่ใช้ตามความเหมาะสม แต่ปริมาณงานต้องไม่น้อยกว่าที่กำหนดไว้
 ในแบบแปลน โดยให้อยู่ในดุลยพินิจของผู้ควบคุมงาน และคณะกรรมการจราจรรับผิดชอบงานข้าง



องค์กรบริหารส่วนตำบลสินปุน

โครงการ
 ปรับปรุงถนนลาดยาง
 แบบแอสฟัลติกคอกอเนกริก

สถานที่ก่อสร้าง
 ม.9 คลื่นปูน
 อ.พระแสง จ.สุราษฎร์ธานี

เขียนแบบ
 อ.พรชัย หนูทองแก้ว
 ผู้ช่วยช่างโยธา

สำรวจ
 (นายวิวัฒน์ นาควงศ์)
 นายช่างโยธาชำนาญงาน

สถาปนิก

วิศวกร



ตรวจแบบ
 (นายภูมิพิพัฒน์ ไชยภูมิ)
 ผู้อำนวยการกองช่าง

เห็นชอบ
 (นายสุภกิต ศรีสุราษฎร์)
 ปลัด อบต.สินปุน

อนุมัติ
 (นายสุภกิต ศรีสุราษฎร์)
 ปลัด อบต.สินปุน ปฏิบัติหน้าที่
 นาย อบต.สินปุน

แบบแปลนที่

แผ่นที่ 4 จำนวนแผ่น 6

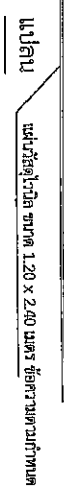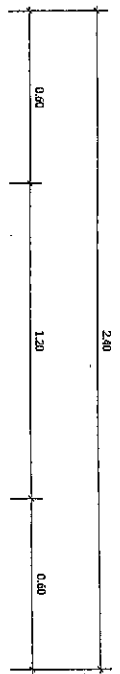


หมายเหตุ - จุดติดตั้งป้ายประชาสัมพันธ์โครงการระดมทุนได้บนผนังและบอร์ดรับโดยช่างผู้ควบคุมงาน และผู้รับจ้างจะต้องติดตั้งป้ายตามที่แสดงทางด้านนี้มาพร้อมก่อสร้าง
- ป้ายโครงการจะวางตามผังป้ายขนาด 1.20 x 2.40 เมตร ยึดความตบความยาวตามความเหมาะสม

โครงการก่อสร้างของ อบต.สินปุน
โทร. 077-326024

ชื่อโครงการ.....
ผู้จ้าง.....
ผู้รับสัญญา.....
ราคากลาง..... บาท
วงเงินค่าก่อสร้างทั้งหมด..... บาท
ผู้ควบคุมงาน 1.....
2.....
3.....
4.....
5.....

คณะกรรมการตรวจสอบ.....
ประธานกรรมการ.....
กรรมการ.....
กรรมการ.....
กรรมการ.....

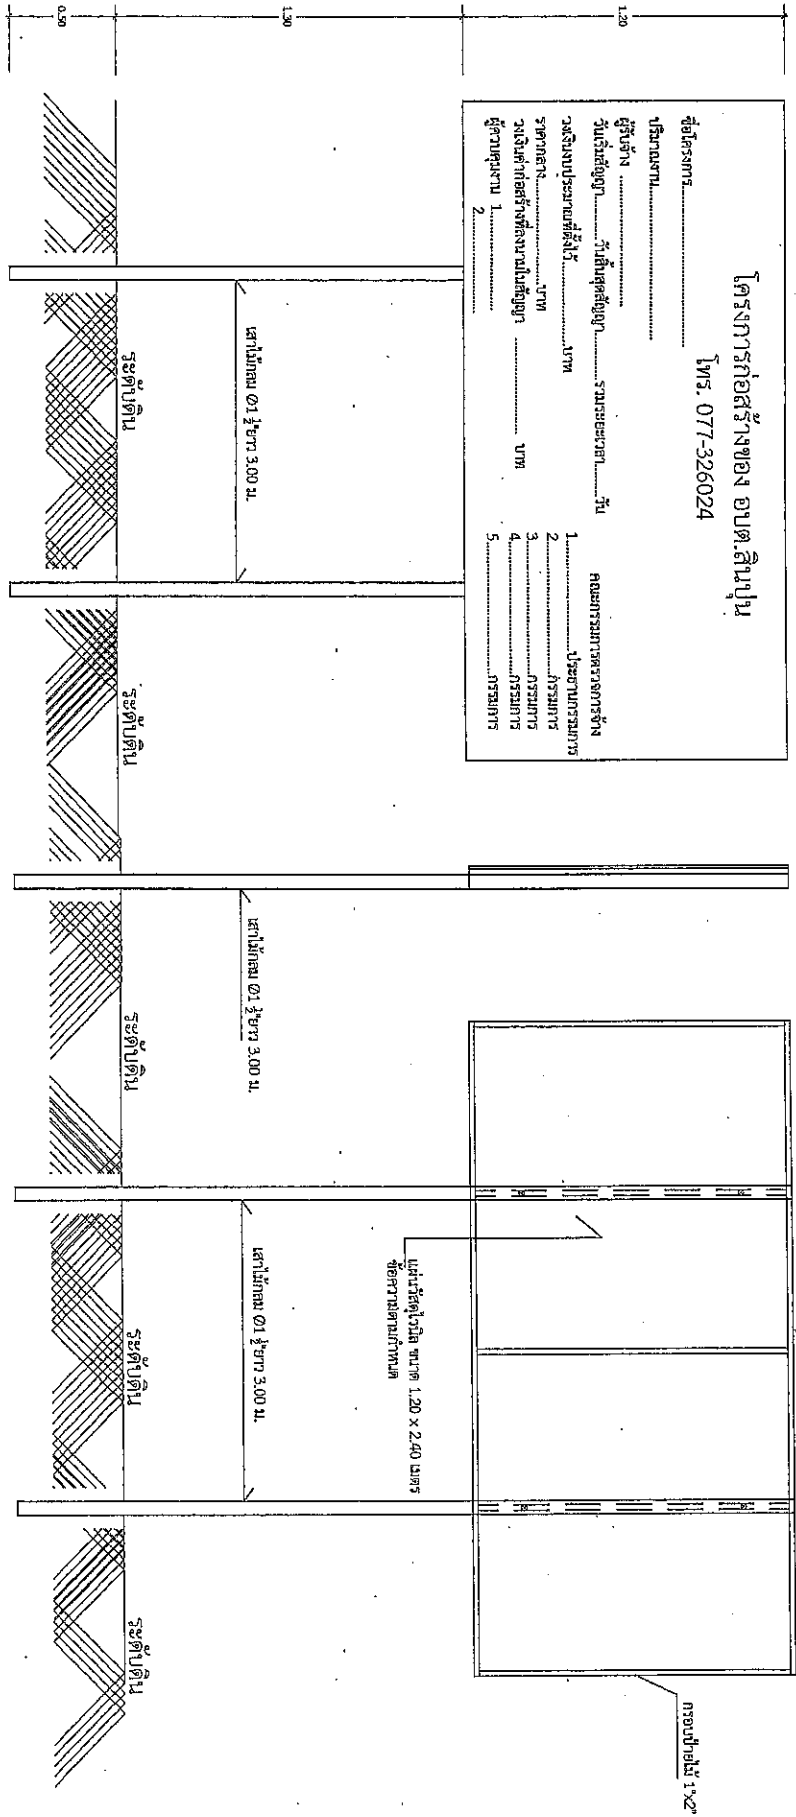

รูปด้านหน้า

รูปด้านข้าง

รูปด้านหลัง

แบบป้ายประชาสัมพันธ์โครงการ (ป้ายชั่วคราว)



องค์การบริหารส่วนตำบลสินปุน

โครงการ

ปรับปรุงถนนลาดยาง
แบบแอสฟัลต์ติกคอปมากริต

สถานที่ก่อสร้าง

น.9 ต.สินปุน
อ.พระแสง จ.สุราษฎร์ธานี

ชื่อแบบ
(นายวิชัย ทนของแก้ว)
ผู้ควบคุมงาน

สำรวจ
(นายปวิชัยรัตน์ นาควงค์)
นายช่างโยธาชำนาญงาน

สถาปนิก

วิศวกร

ตรวจฉบับ
(นายคุณพิทักษ์ ไข่มณี)
ผู้อำนวยการกองช่าง

เห็นชอบ
(นายเศกสิทธิ์ ศรีสัตวชัย)
ปลัด อบต.สินปุน

อนุมัติ
(นายสมศักดิ์ ศรีสุวรรณ)
ปลัด อบต.สินปุน ปฏิบัติหน้าที่
นายก อบต.สินปุน

แบบออกที่

แผ่นที่ 5 จำนวนแผ่น 6

