



ประกาศองค์การบริหารส่วนตำบลสินปุน

เรื่อง ประชาสัมพันธ์การเปิดเผยราคากลางและการคำนวณราคากลางการจัดซื้อจัดจ้าง

ด้วยพระราชบัญญัติประกอบรัฐธรรมนูญว่าด้วยการป้องกันและปราบปรามการทุจริต พ.ศ. ๒๕๕๔ แก้ไขเพิ่มเติม (ฉบับที่ ๒) พ.ศ. ๒๕๕๔ มาตรา ๑๐๓/๗ ได้บัญญัติให้หน่วยงานของรัฐต้องดำเนินการจัดทำข้อมูลรายละเอียดค่าใช้จ่ายเกี่ยวกับการจัดซื้อจัดจ้าง โดยเฉพาะเรื่องราคากลางและคำนวณราคากลางไว้ในระบบข้อมูลอิเล็กทรอนิกส์ ในการจัดซื้อจัดจ้าง ๗ ประเภท ไม่ว่าการจัดซื้อจัดจ้างของหน่วยงานของรัฐดังกล่าวจะเป็นการจัดซื้อจัดจ้างด้วยเงินงบประมาณ เงินกู้ เงินช่วยเหลือ เงินรายได้ หรือเงินอื่นใดของหน่วยงานของรัฐก็ตาม เพื่อให้ประชาชนสามารถเข้าตรวจสอบได้

องค์การบริหารส่วนตำบลสินปุน จึงขอประชาสัมพันธ์การเปิดเผยราคากลางและการคำนวณราคากลางโครงการต่อเติมรั้วคอนกรีตเสริมเหล็กความสูง ๑.๙๐ เมตร ยาว ๖๐.๐๐ เมตร (รายละเอียดตามปริมาณงานและแบบแปลน อบต.สินปุน) ศูนย์พัฒนาเด็กเล็กบ้านคลองน้ำเย็น องค์การบริหารส่วนตำบลสินปุน อำเภอพระแสง จังหวัดสุราษฎร์ธานี จากงบประมาณเงินอุดหนุนเฉพาะกิจ ประจำปีงบประมาณ พ.ศ. ๒๕๖๗ ดังนี้

ตารางแสดงวงเงินงบประมาณที่ได้รับจัดสรรและราคากลางในงานจ้างก่อสร้าง (แบบ บก.๐๑)

๑. ชื่อโครงการ	โครงการต่อเติมรั้วคอนกรีตเสริมเหล็กความสูง ๑.๙๐ เมตร ยาว ๖๐.๐๐ เมตร (รายละเอียดตามปริมาณงานและแบบแปลน อบต.สินปุน) ศูนย์พัฒนาเด็กเล็กบ้านคลองน้ำเย็น องค์การบริหารส่วนตำบลสินปุน อำเภอพระแสง จังหวัดสุราษฎร์ธานี จำนวน ๑ โครงการ	
๒. หน่วยงานเจ้าของโครงการ	กองช่าง องค์การบริหารส่วนตำบลสินปุน	
๓. ลักษณะงานโดยสังเขป	ตามแบบแปลน องค์การบริหารส่วนตำบลสินปุน กำหนด	
๔. ราคากลางคำนวณ ณ วันที่	วันที่ ๓ กันยายน ๒๕๖๗ เป็นเงิน ๒๖๒,๘๐๐ บาท (สองแสนหกหมื่นสองพันแปดร้อยบาทถ้วน)	
๕. บัญชีประมาณราคา กลาง	๑. บัญชีแสดงปริมาณงานวัสดุและราคา ปร.๔	จำนวน ๒ แผ่น
	๒. แบบสรุปราคากลางงานก่อสร้าง ปร.๕	จำนวน ๑ แผ่น
	๓. รายการประมาณราคา ปร.๖	จำนวน ๑ แผ่น
	๔. แบบสรุปรายการ	จำนวน ๘ แผ่น
๖. รายชื่อคณะกรรมการ กำหนดราคากลาง	๑. นายปวิวัฒน์ นาควงศ์ (ลงชื่อ).....	ประธานกรรมการ
	๒. นายพิชิต หนูคง (ลงชื่อ).....	กรรมการ
	๓. นายวินัย หนูทองแก้ว (ลงชื่อ).....	กรรมการ/เลขานุการ

ประกาศ ณ วันที่ ๕ กันยายน พ.ศ. ๒๕๖๗

(ลงชื่อ)

(นายตาคภูมิ ติมพันธ์)

นายกองค์การบริหารส่วนตำบลสินปุน



สรุปผลการประมาณราคาค่าก่อสร้าง





แบบ ปร.5




เจ้าของอาคาร องค์การบริหารส่วนตำบลสินปุน
 โครงการ ต่อเติมรั้วคอนกรีตเสริมเหล็กศูนย์พัฒนาเด็กเล็กบ้านคลองน้ำเย็น
 สถานที่ก่อสร้าง หมู่ที่ 7 ตำบลสินปุน อำเภอพระแสง จังหวัดสุราษฎร์ธานี
 หน่วยงานประมาณราคา กองช่าง องค์การบริหารส่วนตำบลสินปุน
 ประมาณราคา วันที่ 3 กันยายน 2567 ประมาณราคาตามแบบ อบต.สป.ชก. 2 /2567

ลำดับที่	รายการ	ค่าวัสดุและค่าแรงงาน เป็นเงิน(บาท)	Factor F	รวมค่าก่อสร้างทั้งสิ้น เป็นเงิน(บาท)	หมายเหตุ
1	งานอาคาร	197,049.97	1.3091	257,958.11	
2	งานป้ายโครงการจำนวน 2 ป้าย	4,900.00	0	4,900.00	
	เงื่อนไข Factor F ประกอบด้วย				
	เงินล่วงหน้าจ่าย.....0...%				
	เงินประกันผลงานหัก.....0...%				
	ดอกเบี้ยเงินกู้.....7...%				
	ภาษีมูลค่าเพิ่ม.....7...%				
สรุป	รวมเป็นเงินค่าก่อสร้างทั้งสิ้น			262,858.11	
	คิดเป็นเงินงบประมาณเพียง			262,800.00	
	ตัวอักษร	สองแสนหกหมื่นสองพันแปดร้อยบาทถ้วน			

- คณะกรรมการกำหนดราคากลางได้ตรวจสอบแล้ว เห็นชอบกับราคาดังกล่าวตามข้างต้นและให้ยึดถือราคากลางในการจัดจ้างต่อไป

จึงเรียนลงลายมือชื่อไว้เป็นหลักฐาน

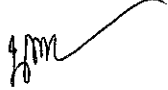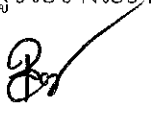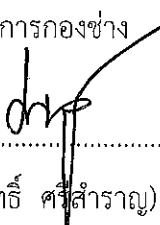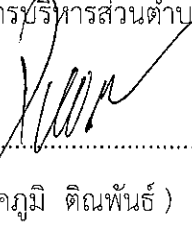ลงชื่อ..........ประมาณราคา
 (นายวินัย หนูทองแก้ว)
 ผู้ช่วยช่างโยธา
 ลงชื่อ..........ตรวจ
 (นายปิยวัฒน์ นาควงศ์)
 นายช่างโยธาชำนาญงาน รักษาราชการแทน
 ผู้อำนวยการกองช่าง
 ลงชื่อ..........เห็นชอบ
 (นายเศกสิทธิ์ ศรีสำราญ)
 ปลัดองค์การบริหารส่วนตำบล
 ลงชื่อ..........อนุมัติ
 (นายภาคภูมิ ตินพันธ์)
 นายกองค้การบริหารส่วนตำบลสินปุน

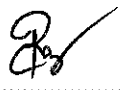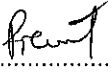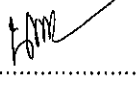คณะกรรมการกำหนดราคากลาง
 ลงชื่อ.......... ประธานคณะกรรมการ
 (นายปิยวัฒน์ นาควงศ์)
 นายช่างโยธาชำนาญงาน
 ลงชื่อ..........กรรมการ
 (นายพิชิต หนูคง)
 เจ้าพนักงานการประปาชำนาญงาน
 ลงชื่อ..........กรรมการ
 (นายวินัย หนูทองแก้ว)
 ผู้ช่วยนายช่างโยธา

สรุปรายการประมาณราคาค่าก่อสร้าง

เจ้าของอาคาร	องค์การบริหารส่วนตำบลลินปูน		
โครงการ	ต่อเติมรั้วคอนกรีตเสริมเหล็กศูนย์พัฒนาเด็กเล็กบ้านคลองน้ำเย็น		
สถานที่ก่อสร้าง	หมู่ที่ 7 ตำบลลินปูน อำเภอพระแสง จังหวัดสุราษฎร์ธานี		
หน่วยงานประมาณราคา	กองช่าง องค์การบริหารส่วนตำบลลินปูน	ผู้ประมาณราคา	นายวินัย หนูทองแก้ว ผู้ช่วยช่างโยธา
ประมาณราคา	ประมาณราคาตาม อบต.สป.ขก. 2 /2567		

ลำดับที่	รายการ	ค่าก่อสร้าง(บาท)	หมายเหตุ
1	ประเภทงานอาคาร	257,958.11	
	ป้ายประชาสัมพันธ์โครงการ จำนวน 2 ป้าย	4,900.00	
	รวมเป็นเงินทั้งสิ้น	262,858.11	
สรุป	กำหนดราคากลางเพียง	262,800.00	
	(ตัวอักษร) สองแสนหกหมื่นสองพันแปดร้อยบาทถ้วน		

ลงชื่อ.....ผู้ประมาณการ

(นายวินัย หนูทองแก้ว)

ผู้ช่วยช่างโยธา

ลงชื่อ.....ตรวจ

(นายปิยวัฒน์ นาควงศ์)

นายช่างโยธาชำนาญงาน รักษาการแทน

ผู้อำนวยการกองช่าง

ลงชื่อ.....เห็นชอบ

(นายเศกสิทธิ์ ศรีสำราญ)

ปลัดองค์การบริหารส่วนตำบล

ลงชื่อ.....อนุมัติ

(นายภาคภูมิ ตินพันธ์)

นายกองค์การบริหารส่วนตำบลลินปูน

รายการประมาณราคา

เจ้าของอาคาร องค์การบริหารส่วนตำบลสินปุน

โครงการ ต่อเติมรั้วคอนกรีตเสริมเหล็กศูนย์พัฒนาเด็กเล็กบ้านคลองน้ำเย็น

สถานที่ก่อสร้าง หมู่ที่ 7 ตำบลสินปุน อำเภอพระแสง จังหวัดสุราษฎร์ธานี

หน่วยงานประมาณราคา กองช่าง องค์การบริหารส่วนตำบลสินปุน ผู้ประมาณราคา นายวินัย ทนทองแก้ว ตำแหน่ง ผู้ช่วยช่างโยธา

ประมาณราคา วันที่ 3 กันยายน 2567 ประมาณราคาตามแบบ อบต.สป.ชก. 2 /2567

ลำดับที่	รายการ	ปริมาณงาน		ค่าวัสดุ		ค่าแรงงาน		รวมเป็นเงิน (บาท)	หมายเหตุ
		จำนวน	หน่วย	หน่วยละ(บาท)	รวมเงิน(บาท)	หน่วยละ(บาท)	รวมเงิน(บาท)		
1	งานต่อเติมรั้วคอนกรีตเสริมเหล็ก								
	1.1 งานฐานราก								
	- งานปรับพื้นที่	60.00	ตร.ม.	-	-	-	5,000.00	5,000.00	เหมารวม
	- งานปักฝั่งแนวรั้ว	60.00	ม.	35.00	2,100.00	15.00	900.00	3,000.00	
	- ดินขุดฐานราก	13.44	ลบ.ม.	-	-	271.00	3,642.24	3,642.24	
	- ทราจหยาบร่องกันหลุม	0.67	ลบ.ม.	560.75	376.82	104.00	69.89	446.71	ราคาพาณิชย์ สฎ
	- คอนกรีตหยาบ 1:3:5	0.67	ลบ.ม.	2,196.26	1,475.89	426.00	286.27	1,762.16	ราคาพาณิชย์ สฎ
	- คอนกรีตโครงสร้าง 1:2:4	2.69	ลบ.ม.	2,289.72	6,154.77	532.00	1,430.02	7,584.78	ราคาพาณิชย์ สฎ
	- เหล็กเสริมคอนกรีต								
	- เหล็ก RB 6 มม. (หนัก 0.222 กก./ม.)	142.08	กก.	25.93	3,684.13	4.40	625.15	4,309.29	ราคาพาณิชย์ สฎ
	- เหล็ก RB 9 มม. (หนัก 0.444 กก./ม.)	173.16	กก.	25.00	4,329.00	4.40	761.90	5,090.90	ราคาพาณิชย์ สฎ
	- เหล็ก RB 12 มม. (หนัก 0.888 กก./ม.)	399.60	กก.	29.48	11,780.21	3.60	1,438.56	13,218.77	ราคาพาณิชย์ สฎ
	- ลวดผูกเหล็ก	16.25	กก.	32.71	531.55	-	-	531.55	ราคาพาณิชย์ สฎ
	- ไม้แบบ +ไม้คร่าว+ค้ำยัน	76.00	ลบ.พ.	607.48	46,168.48	139.00	10,564.00	56,732.48	ราคาพาณิชย์ สฎ
	ยอดรวมยกไป				76,600.85		24,718.03	101,318.88	

รายการประมาณราคา

เจ้าของอาคาร องค์การบริหารส่วนตำบลสินปุน

โครงการ ต่อเติมรั้วคอนกรีตเสริมเหล็กศูนย์พัฒนาเด็กเล็กบ้านคลองน้ำเย็น

สถานที่ก่อสร้าง หมู่ที่ 7 ตำบลสินปุน อำเภอพระแสง จังหวัดสุราษฎร์ธานี

หน่วยงานประมาณราคา กองช่าง องค์การบริหารส่วนตำบลสินปุน ผู้ประมาณราคา นายวินัย ทนุทองแก้ว ตำแหน่ง ผู้ช่วยช่างโยธา

ประมาณราคา วันที่ 3 กันยายน 2567

ประมาณราคาตามแบบ อป.ต.สป.ชก. 2/2567

ลำดับที่	รายการ	ปริมาณงาน		ค่าวัสดุ		ค่าแรงงาน		รวมเป็นเงิน (บาท)	หมายเหตุ
		จำนวน	หน่วย	หน่วยละ(บาท)	รวมเงิน(บาท)	หน่วยละ(บาท)	รวมเงิน(บาท)		
	ยอดรวมยกมา							101,318.88	
	ตะปู (คละขนาด) (คิดลด 0.3 กก./1 ตร.ม.)	17.10	ก.ก.	46.73	799.08	-	-	799.08	พาณิชย์ จ. สฎ.
	งานผนังและตกแต่งผิวผนัง (รั้วก่ออิฐสูงโปร่งแสง) ขนาด 1.50 x 45 ม.								
	ผนังก่ออิฐบล็อก	48.00	ตร.ม.	245.00	11,760.00	69.00	3,312.00	15,072.00	
	ผนังก่ออิฐโปร่ง (แบบลายทิว)	36.00	ตร.ม.	150.00	5,400.00	106.00	3,816.00	9,216.00	
	ผนังฉาบปูนเรียบ	100.00	ตร.ม.	115.00	11,500.00	87.00	8,700.00	20,200.00	
	ผนังฉาบปูนโครงสร้าง	66.00	ตร.ม.	115.00	7,590.00	105.00	6,930.00	14,520.00	
	เอ็นทับหลัง คสล.	60.00	เมตร	95.00	5,700.00	50.00	3,000.00	8,700.00	
	งานสี								
	พื้นที่พาสีน้ำพลาสติก (รองพื้นปูนใหม่กันต่าง)	166.00	ตร.ม.	35.00	5,810.00	30.00	4,980.00	10,790.00	
	พื้นที่พาสีน้ำพลาสติก แบบกึ่งเงา	166.00	ตร.ม.	65.00	10,790.00	34.00	5,644.00	16,434.00	
	รวมค่างานต้นทุน				135,949.93		61,100.03	197,049.97	
	งานป้ายประชาสัมพันธ์โครงการ								
	ป้ายประชาสัมพันธ์โครงการ แบบชั่วคราว	1.00	ป้าย	1,400.00	1,400.00	-	-	1,400.00	
	ป้ายประชาสัมพันธ์โครงการ แบบถาวร	1.00	ป้าย	3,500.00	3,500.00	-	-	3,500.00	
	งานไม่รับพิจารณาราคา				4,900.00	-	-	4,900.00	



แบบโครงการต่อเติมรั้วคอนกรีตเสริมเหล็กศูนย์พัฒนาเด็กเล็กบ้านคลองน้ำเย็น

ตำบลสินปุน อำเภอพระแสง จังหวัดสุราษฎร์ธานี

รายละเอียดตามแบบ อบต.สป.ขก.เลขที่ 2 /2567

สถานที่ก่อสร้างหมู่ที่ 7 บ้านคลองน้ำเย็น ตำบลสินปุน อำเภอพระแสง จังหวัดสุราษฎร์ธานี

ออกแบบโดย

กองช่าง



องค์การบริหารส่วนตำบลสินปุน

ประเทศไทย

องค์การบริหารส่วนตำบลสีปุ่น

โครงการต่อเติมรั้วคอนกรีตเสริมเหล็กศูนย์พัฒนาเด็กเล็กบ้านคลองน้ำเย็น

หมู่ที่ 7 ตำบลสีปุ่น อำเภอพระแสง จังหวัดสุราษฎร์ธานี

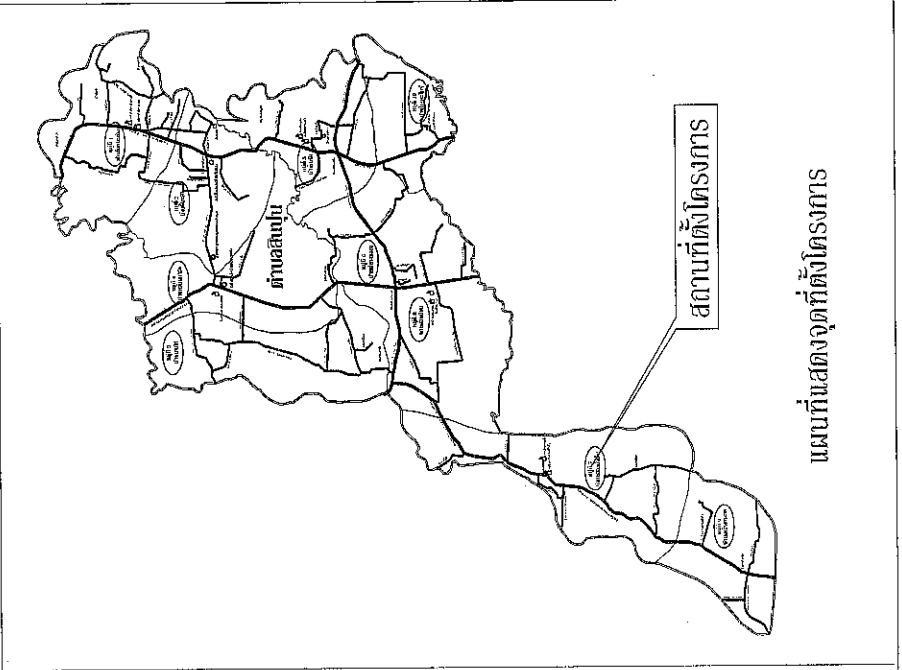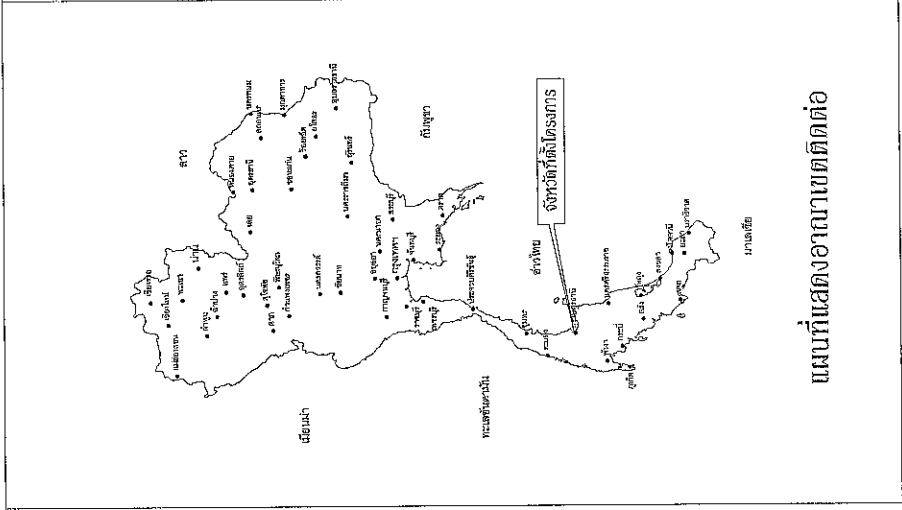

องค์การบริหารส่วนตำบลสีปุ่น	
โครงการ	
ต่อเติมรั้ว ๓๘๘.๐๐ ศูนย์พัฒนาเด็กเล็กบ้านคลองน้ำเย็น	
สถานที่ก่อสร้าง	
หมู่ที่ ๗ บ้านคลองน้ำเย็น ต.สีปุ่น อ.พระแสง จ.สุราษฎร์ธานี	
เขียนแบบ	
(นายวิชัย หนูทองแก้ว) ผู้ช่วยช่างโยธา	
สำรวจ	
(นายวิชัย หนูทองแก้ว) นายช่างโยธาชำนาญงาน	
ตรวจแบบ	
(นายวิชัย หนูทองแก้ว) นายช่างโยธาชำนาญงาน/รักษาการ แผนผู้ชำนาญการกองช่าง	
เห็นชอบ	
(นายเศกสิทธิ์ หุสรีราชกุล) ปลัด อบต.สีปุ่น	
อนุมัติ	
(นายภานุวิช ดิฬพันธ์) นายก อบต.สีปุ่น	
แบบเลขที่ อบต.สีปุ่น/๒๕๖๗	
แผ่นที่	จำนวนแผ่น
๑	๗



องค์การบริหารส่วนตำบลสินปุน

โครงการ
ต่อเติมรั้ว คสล.
ศูนย์พัฒนาเด็กเล็กบ้านคลองสำเอน

สถานที่ก่อสร้าง
หมู่ที่ ๗ บ้านคลองสำเอน
ต.สินปุน อ.พระแสง จ.สุราษฎร์ธานี

เขียนแบบ
นายวินัย หนูทองแก้ว
ผู้ช่วยช่างโยธา

สำรวจ
นายพงษ์วิวัฒน์ นาควงศ์
นายช่างโยธาดำเนินงาน

ตรวจแบบ
นายช่างโยธาดำเนินงาน/นายคอง (นายปวิวัฒน์ นาควงศ์)
นายช่างโยธาดำเนินงาน/รักษาราชการ
แทนผู้อำนวยการกองช่าง


เห็นชอบ
นายเศกสิทธิ์ ศรีสำราญ
ปลัด อบต.สินปุน

อนุมัติ
นายสุภาภรณ์ ดิมพันธ์
นายก อบต.สินปุน


แบบเลขที่ อบต.ส.ป.จ.ก.๒/๒๕๖๗

แผ่นที่ จำนวนแผ่น

๔ ๗


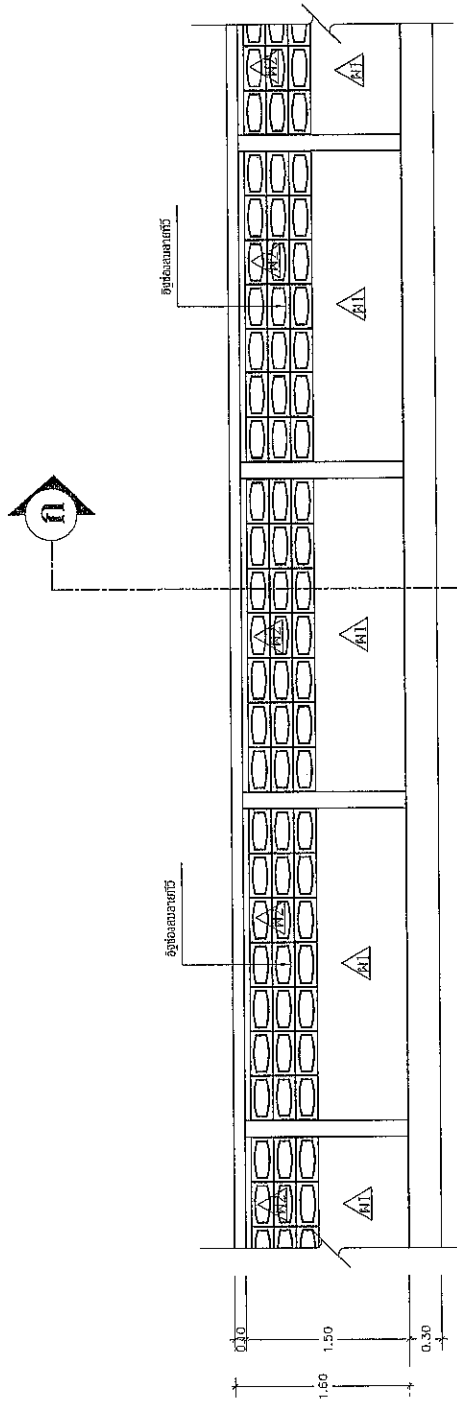


รูปด้านรั้ว ค.ส.อ. (แบบ A)
scale 1:50

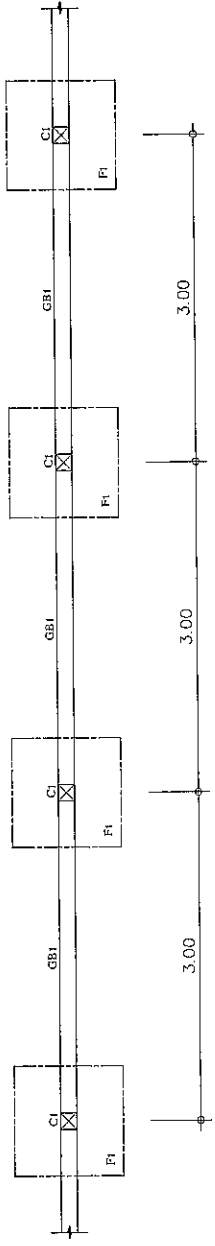




แปลนรั้ว ค.ส.อ. (แบบ A)
scale 1:50

หมายเหตุ - จุดติดตั้งป้ายประชาสัมพันธ์โครงการจะกำหนดไว้ในแผนที่ข้างล่างโดยช่างผู้ควบคุมงาน และผู้รับจ้างจะต้องติดตั้งให้เรียบร้อย
 ด้านนี้มีการก่อสร้าง

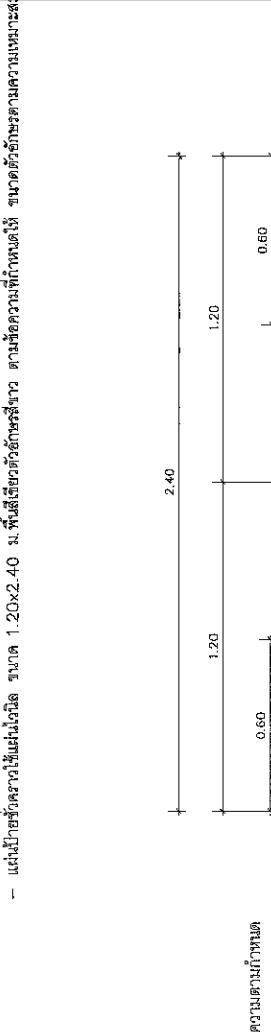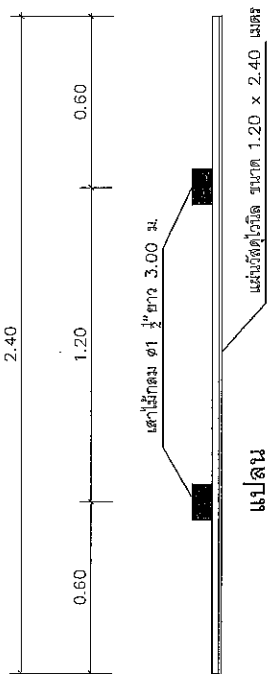

โครงการก่อสร้างของ อบต. สิบปุ่น
 โทร. 077-326024


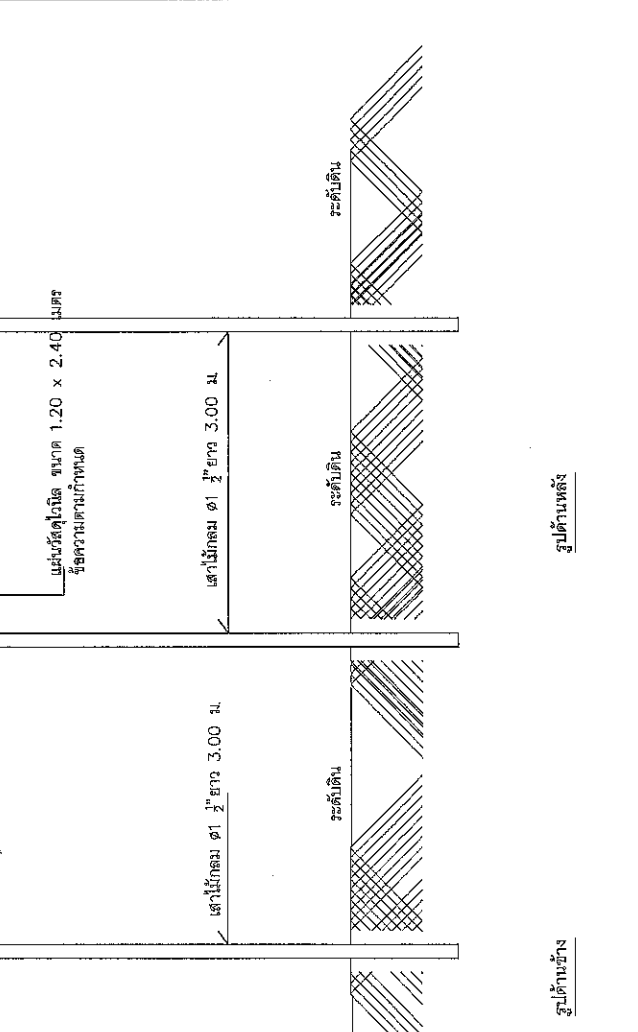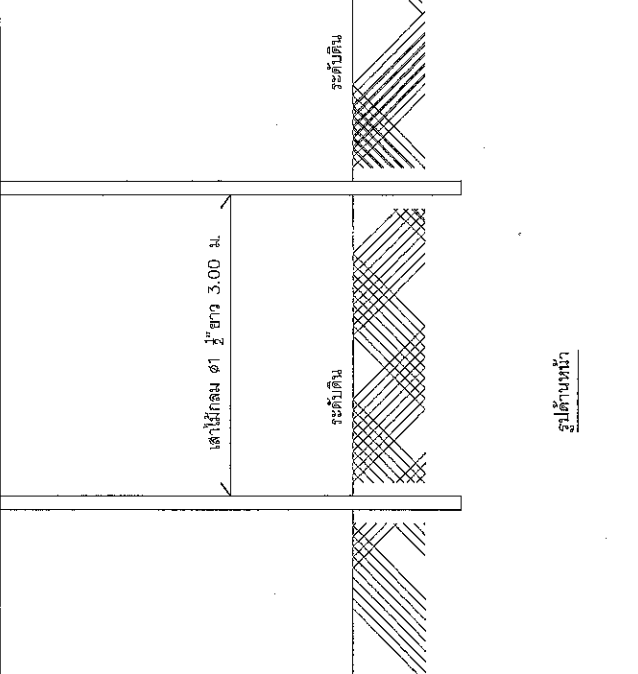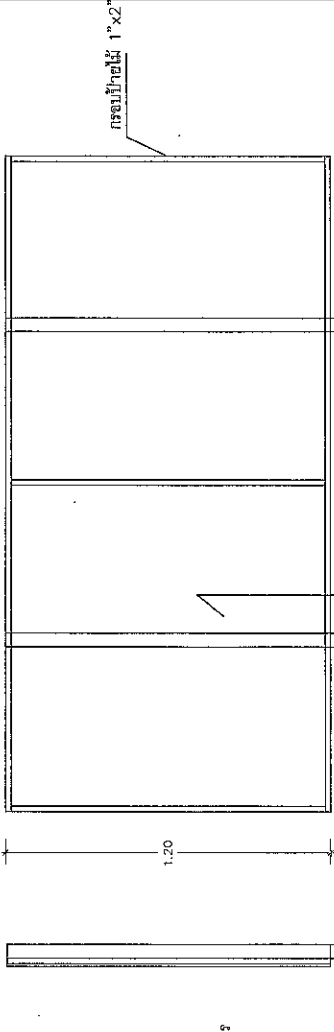

องค์การบริหารส่วนตำบลสิบปุ่น	
โครงการ	
ต่อเติมรั้ว คสล. ศูนย์พัฒนาเด็กเล็กบ้านคลองน้ำเย็น	
สถานที่ก่อสร้าง	
หมู่ที่ ๘ บ้านคลองน้ำเย็น ต.สิบปุ่น อ.พระแสง จ.สุราษฎร์ธานี	
เขียนแบบ	
(นายวินัย หนุทองแก้ว) ผู้ช่วยช่างโยธา	
สำรวจ	
(นายปรีชาพันธ์ นาควงค์) นายช่างโยธานานุกรงาน	
ตรวจสอบ	
(นายปรีชาพันธ์ นาควงค์) นายช่างโยธานานุกรงาน/วิภากราวเคราะห์ แทนผู้อำนวยการก่อสร้าง	
เห็นชอบ	
(นายเศกสิทธิ์ ศรีสำราญ) ปลัด อบต.สิบปุ่น	
อนุมัติ	
(นายพรคุณมี ติณพันธ์) นายก อบต.สิบปุ่น	
แบบเลขที่ อบต.สบ.ชก.๒/๒๕๖๗	
แผ่นที่	จำนวนแผ่น
b	๗

แบบป้ายประชาสัมพันธ์โครงการ (ป้ายชั่วคราว)


รูปด้านหลัง

รูปด้านข้าง


รูปด้านบน




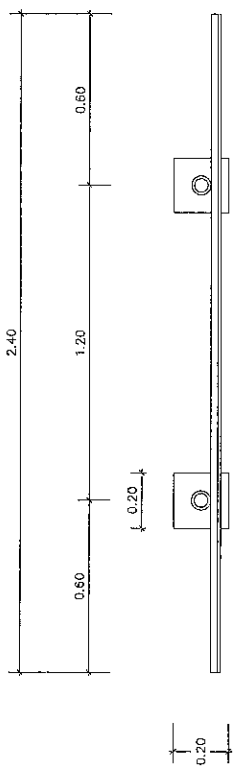


แปลน

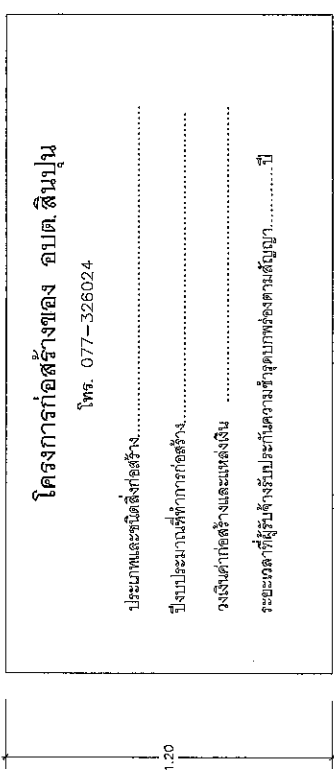

โครงการก่อสร้างของ อบต. ดินปูน

โทร. 077-326024

- ประเภทและชนิดลึงก่อสร้าง.....
- วงเงินค่าก่อสร้างและแหล่งเงิน.....

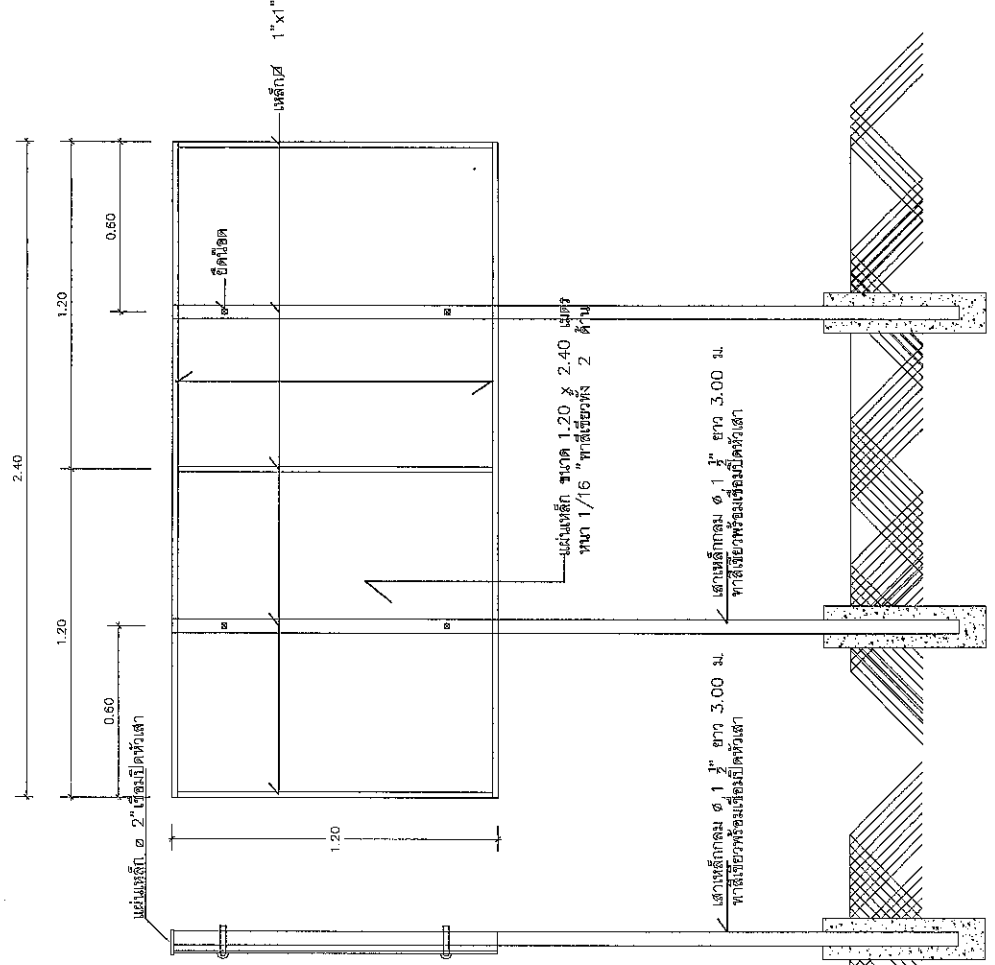

รูปด้านข้าง

รูปด้านบน

องค์การบริหารส่วนตำบลดินปูน	
โครงการ	
ต่อเติมรั้ว ตลต. ศูนย์พัฒนาเด็กเล็กบ้านคลองน้ำเย็น	
สถานที่ก่อสร้าง	
หมู่ที่ ๗ บ้านคลองน้ำเย็น ต.ดินปูน อ.พระแสง จ.สุราษฎร์ธานี	
เขียนแบบ	ช.ก.ก. (นายวินัย นพทองแก้ว) ผู้ชำนาญโยธา
สำรวจ	ช.ช. (นายปวิวัฒน์ นพวงศ์) นายช่างโยธาชำนาญงาน
ตรวจแบบ	ช.ช. (นายปวิวัฒน์ นพวงศ์) นายช่างโยธาชำนาญงานราชการ แทนผู้อำนวยการกองช่าง
เห็นชอบ	ช.ช. (นายศุภสิทธิ์ ศรีสุวรรณ) ปลัด อบต. ดินปูน
อนุมัติ	ช.ช. (นายภาคภูมิ สิงห์พันธ์) นายก อบต. ดินปูน
แบบเลขที่ อบต. ดินปูน/๒๕๖๗	
แผ่นที่	จำนวนแผ่น
๗	๗

แบบป้ายประชาสัมพันธ์โครงการ (ป้ายถาวร)

รูปด้านหน้า