



ประกาศองค์การบริหารส่วนตำบลสินปูน

เรื่อง ประชาสัมพันธ์การเปิดเผยราคากลางและการคำนวณราคากลางการจัดซื้อจัดจ้าง

ด้วยพระราชบัญญัติประกอบรัฐธรรมนูญว่าด้วยการป้องกันและปราบปรามการทุจริต พ.ศ. ๒๕๔๕ แก้ไขเพิ่มเติม (ฉบับที่ ๒) พ.ศ. ๒๕๕๔ มาตรา ๑๐๓/๗ ได้บัญญัติให้หน่วยงานของรัฐต้องดำเนินการจัดทำข้อมูลรายละเอียดค่าใช้จ่ายเกี่ยวกับการจัดซื้อจัดจ้าง โดยเฉพาะเรื่องราคากลางและคำนวณราคากลางไว้ในระบบข้อมูลอิเล็กทรอนิกส์ ในการจัดซื้อจัดจ้าง ๗ ประเภท ไม่ว่าจะการจัดซื้อจัดจ้างของหน่วยงานของรัฐดังกล่าว จะเป็นการจัดซื้อจัดจ้างด้วยเงินงบประมาณ เงินกู้ เงินช่วยเหลือ เงินรายได้ หรือเงินอื่นใดของหน่วยงานของรัฐ ก็ตาม เพื่อให้ประชาชนสามารถเข้าตรวจดูได้

องค์การบริหารส่วนตำบลสินปูน จึงขอประชาสัมพันธ์การเปิดเผยราคากลางและการคำนวณราคากลาง โครงการก่อสร้างถนนลาดยางผิวจราจรแบบแอสฟัลต์ติกคอนกรีต สาย ๓๓๓-๒๕ สายบ้านปลายคลอง หมู่ที่ ๖ ตำบลสินปูน อำเภอพระแสง จังหวัดสุราษฎร์ธานี จำนวน ๑ โครงการ จากงบประมาณจ่ายขาดเงินสะสมครั้งที่ ๑ ประจำปีงบประมาณ พ.ศ. ๒๕๖๔ ดังนี้

ตารางแสดงวงเงินงบประมาณที่ได้รับจัดสรรและราคากลางในงานจ้างก่อสร้าง

๑. ชื่อโครงการ	๑. โครงการก่อสร้างถนนลาดยางผิวจราจรแบบแอสฟัลต์ติกคอนกรีต สาย ๓๓๓-๒๕ สายบ้านปลายคลอง หมู่ที่ ๖ ตำบลสินปูน อำเภอพระแสง จังหวัดสุราษฎร์ธานี
๒. หน่วยงานเจ้าของโครงการ	กองช่าง องค์การบริหารส่วนตำบลสินปูน
๓. ลักษณะงานโดยสังเขป	ตามแบบแปลน อบต.สป.จ.๖/๒๕๖๔ กำหนด
๔. ราคากลางคำนวณ ณ วันที่	วันที่ ๒๒ มกราคม ๒๕๖๔ เป็นเงิน ๔๗๖,๐๐๐.- บาท (สี่แสนเจ็ดหมื่นหกพันบาทถ้วน)
๕. บัญชีประมาณราคา กลาง	๑. แบบสรุปราคากลางงานก่อสร้าง ทาง สะพาน และท่อเหลี่ยม จำนวน ๒ แผ่น ๒. ราคาค่างานต้นทุนต่อหน่วย จำนวน ๒ แผ่น ๓. รายการคำนวณแสดงวิธีการหาปริมาณวัสดุฯ จำนวน ๓ แผ่น ๔. แบบสรุปข้อมูลค่าวัสดุและค่าดำเนินงานฯ จำนวน ๒ แผ่น ๕. ตารางค่าดำเนินงานและค่าเสื่อมราคา จำนวน ๘ แผ่น ๖. แบบสรุปรายการ จำนวน ๙ แผ่น
๖. รายชื่อคณะกรรมการ กำหนดราคากลาง	๑. นายภูมิพิพัฒน์ ไชยภูมิ (ลงชื่อ).....ประธานกรรมการ ๒. นายพิชิต หนูคง (ลงชื่อ).....กรรมการ ๓. นายปิยวัฒน์ นาควงศ์ (ลงชื่อ)..... กรรมการ/เลขาฯ

ประกาศ ณ วันที่ ๒๕ มกราคม พ.ศ. ๒๕๖๔

(ลงชื่อ)

(นายภาคภูมิ ตินพันธ์)

นายกองค์การบริหารส่วนตำบลสินปูน

โครงการก่อสร้างถนนลาดยางผิวจราจรแบบแอสฟัลต์ติกคอนกรีต รหัสสายทาง สฎ.ถ. ๑๓๓ - ๒๕
สายบ้านปลายคลอง หมู่ที่ ๖ บ้านปลายคลอง ตำบลสินปุน อำเภอพระแสง จังหวัดสุราษฎร์ธานี

รายละเอียดโครงการ ที่ต้องดำเนินการดังนี้

- งานเกรดเกลี่ยพื้นทางเดิมพร้อมบดอัดแน่น โดยการเกรดหรือชั้นพื้นทางเดิมกว้าง ๕.๐๐ เมตร ระยะทางยาว ๑๔๕ เมตร หรือมีพื้นที่ไม่น้อยกว่า ๗๒๕ ตารางเมตร
- งานหินคลุกเสริมชั้นพื้นทางเดิมบดอัดแน่น(หนา ๑๕ ซม.)หรือปริมาณหินคลุกไม่น้อยกว่า ๑๖๓.๑๓ ลบ.ม.
- งานลาดยางไพร์โคตมีพื้นที่ไม่น้อยกว่า ๗๒๕ ตร.ม.
- งานปูผิวจราจรแบบแอสฟัลต์ติกคอนกรีต กว้าง ๕.๐๐ เมตร ระยะทางยาว ๑๔๕ เมตร หนา ๐.๐๕ เมตร (รวมผิวจราจรแอสฟัลต์ติกคอนกรีตไม่น้อยกว่า ๗๒๕ ตร.ม.)
- งานตีเส้นจราจรขนาดกว้าง ๑๐ ซม.เส้นทึบ มีพื้นที่ไม่น้อยกว่า ๔๓.๕๐ ตารางเมตร
- ติดตั้งป้ายประชาสัมพันธ์โครงการ จำนวน ๒ ป้าย ประกอบด้วย (ป้ายถาวร จำนวน ๑ ป้าย ,ป้ายชั่วคราวจำนวน ๑ ป้าย) รายละเอียดอื่นๆ ตามแบบแปลน อบต.สป. จ ๖/๒๕๖๔ กำหนด

ระยะเวลาดำเนินการ	๖๐ วัน
งบประมาณ	๔๘๕,๙๐๐ บาท
กำหนดราคากลาง	๔๗๖,๐๐๐ บาท



โครงการก่อสร้างถนนลาดยางผิวจราจรแบบแอสฟัลต์ติกคอนกรีต
รหัสสายทาง สฎ.ถ.133 - 25 สายปลายคลอง

สถานที่ก่อสร้าง : หมู่ที่ 6 บ้านปลายคลอง ตำบลสินปูน
อำเภอพระแสง จังหวัดสุราษฎร์ธานี



รายการประกอบแบบถนน

รายละเอียดโครงการ

1. งานปรับปรุงโครงสร้างทาง

- 1.1 งานเกรดเกลี่ยพื้นทางเดิมเบดอัดแน่น พื้นทางเดิม กว้าง 5.00 ม. ระยะทาง 145 เมตร
- 1.2 งานเสริมหินคลุกเบดอัดแน่น ชั้นรองพื้นทาง จำนวน 163.13 ลบ.ม.

2. งานผิวทาง

- 2.1 งาน Prime Coat จำนวน 725 ตร.ม.
- 2.2 งาน Asphaltic concrete ผิวจราจร กว้าง 5.00 เมตร ระยะทาง 145 เมตร ปริมาณไม่น้อยกว่า 725 ตร.ม.

3. งานตีเส้นจราจร

- 3.1 สีเทอร์โมพลาสติก จำนวน 43.50 ตร.ม.

4. งานป้ายประชาสัมพันธ์โครงการ

- 4.1 ป้ายชั่วคราว จำนวน 1 ป้าย
- 4.2 ป้ายถาวร จำนวน 1 ป้าย

รายละเอียดและข้อกำหนดอื่น ๆ ให้เป็นไปตามแบบแปลนที่กำหนดและตามมาตรฐานทางหลวงท้องถิ่น



หมายเหตุ

1. งาน Prime Coat ให้เป็นไปตามมาตรฐาน มทข. 225-2562
2. งาน ASPHALT CONCRETE ให้เป็นไปตามมาตรฐาน มทข. 230-2545
3. งานตีเส้นจราจรด้วยสีเทอร์โมพลาสติกสะท้อนแสง ให้เป็นไปตามมาตรฐาน มทข. 241-2553
4. การตีเส้นจราจร ดูแบบมาตรฐานเครื่องหมายจราจรบนผิวทาง ตามแบบเลขที่ ทค-3-110(1)
5. การวางท่อระบายน้ำ ดูแบบมาตรฐานหน่วยงานที่อธิบายในและร่างระเบียบนำตามแบบเลขที่ ทค-5-101 แผนที่ 73

แบบเลขที่ อบต.ส.บ.6 / 2564	
แผ่นที่	จำนวนแผ่น
1	8




แบบเลขที่ อบต.สบ.จ.๑ / 2564
แผ่นที่ 3
จำนวนแผ่น 8

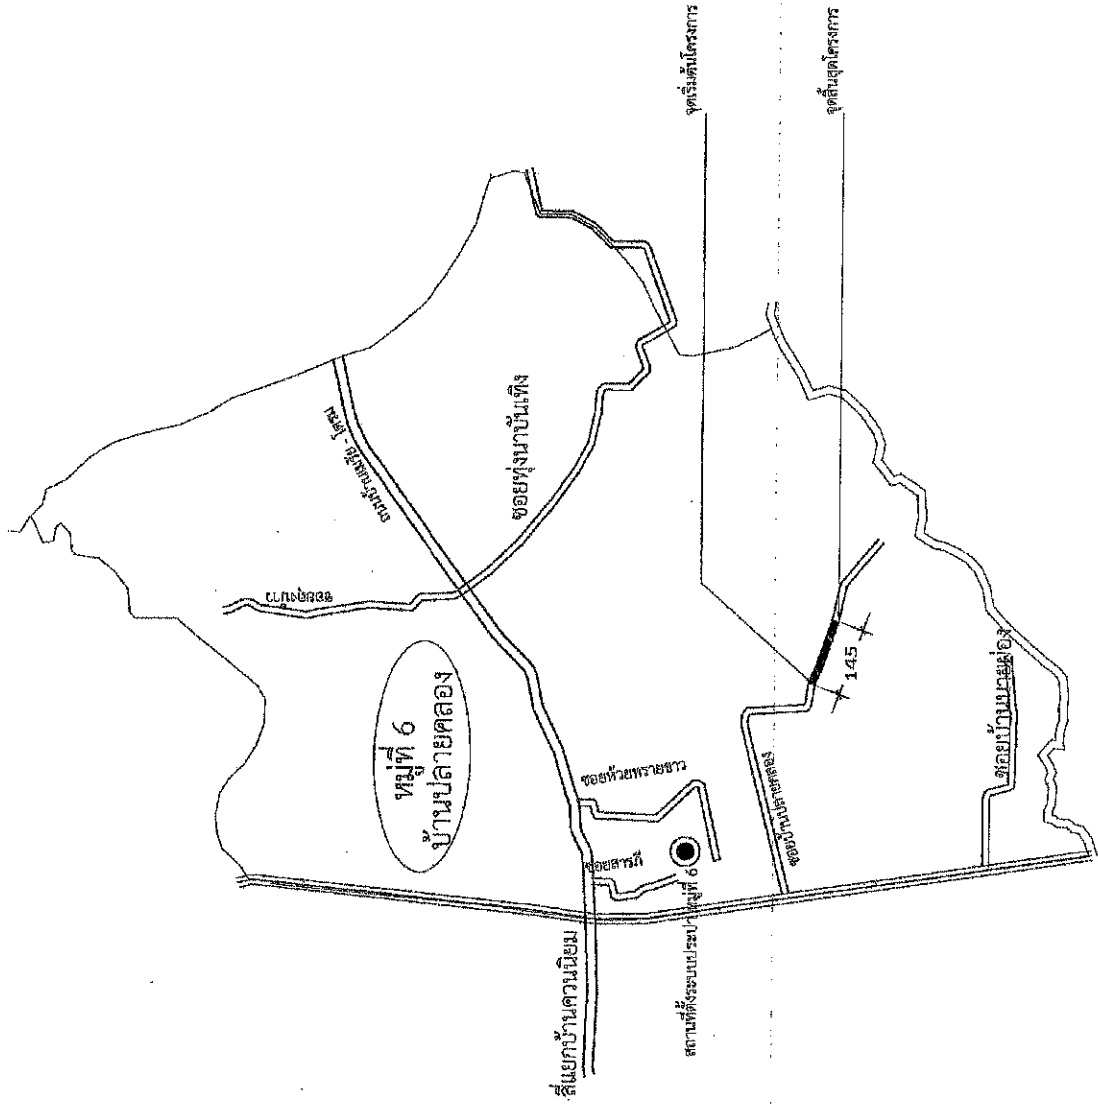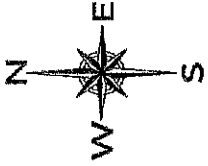


แผนที่โดยสังเขป



โครงการก่อสร้างถนนลาดยางผิวจราจรแบบแอสฟัลต์ติกคอนกรีต สายปลายคลอง
 หมู่ที่ 6 บ้านปลายคลอง ฝั่งตรงกว้าง 5.00 เมตร ทน 0.05 เมตร ระยะทาง 145 เมตร

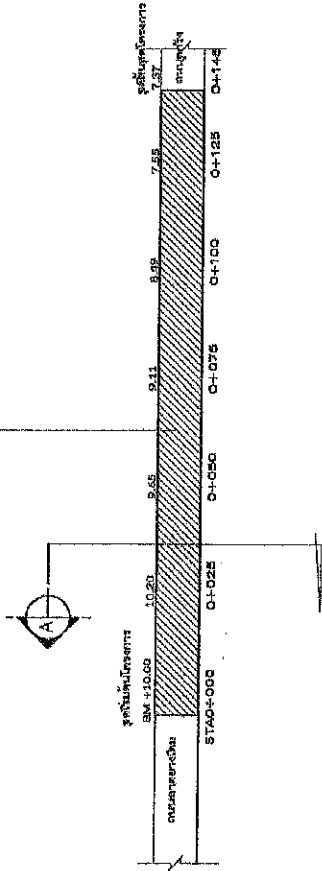

แปลนถนน ลาดยาง

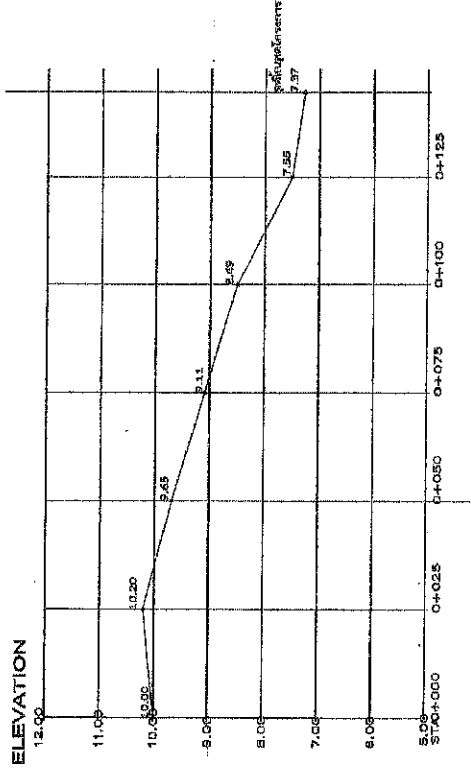


ระดับ PROFILE ถนนลาดยาง

แบบเลขที่ อบ.ค.ส.บ.6 / 2564	
แผ่นที่	จำนวนแผ่น
A	8





																		5	8	

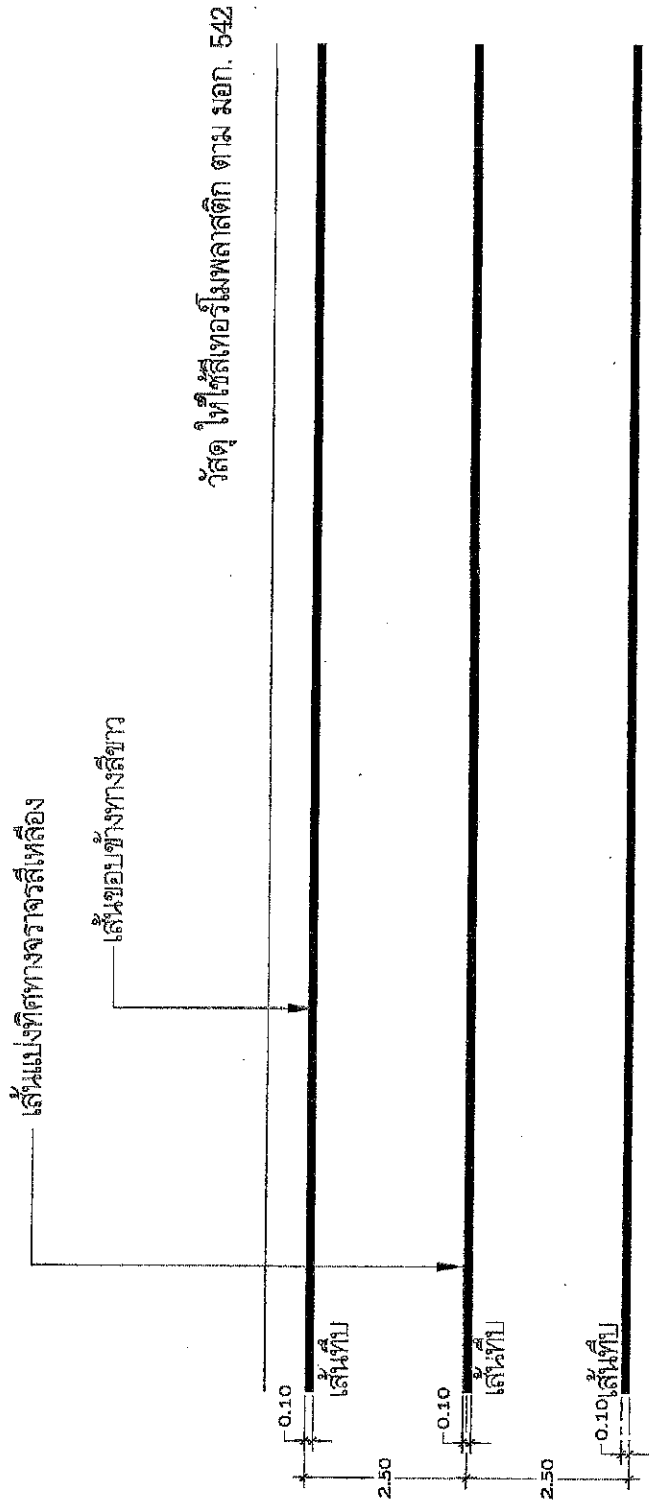

การตีเส้นแบ่งทิศทางจราจร (CENTER LINES)



แบบเลขที่ อ.บ.ล.จ.6 / 2564
แผ่นที่ 6
จำนวนแผ่น 8

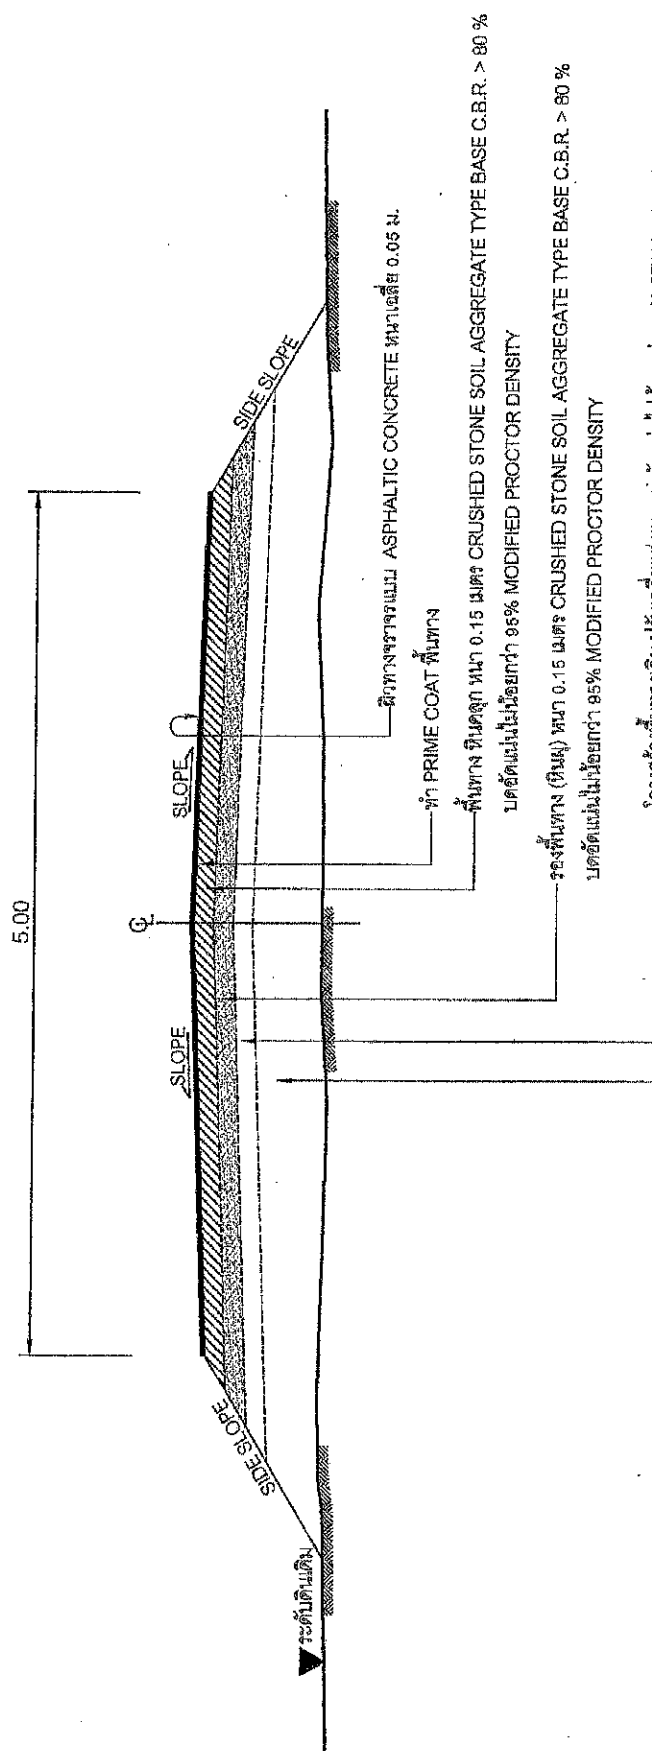


หมายเหตุ คัดลอกจากแบบมาตรฐานงานทางสำหรับองค์การปกครองส่วนท้องถิ่น
 ถนนผิวจราจรแอสฟัลต์ติกคอนกรีต (ASPHALT CONCRETE)
 แบบเลขที่ ทบ-2-303 แผ่นที่ 23

รูปตัดตามขวางงานก่อสร้างผิวจราจรลาดยาง
 Not To Scale





หมายเหตุ
 - จุดติดตั้งป้ายประชาสัมพันธ์โครงการจะกำหนดให้ไม่เฉพาะก่อสร้างโดยช่างผู้ควบคุมงาน
 - การทาสี จะต้องทาสีกันสนิม 1 ครั้ง ทาที่ด้วยสีเคลือบเงา (สีเขียว) 2 ครั้ง
 ตามข้อความที่กำหนดให้ ขนาดตัวอักษรตามความเหมาะสม

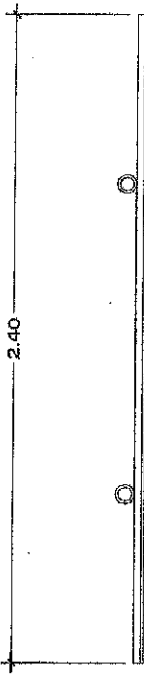

โครงการก่อสร้างของ อบต.สินปูน
 โทร.077-326024

ประเภทและชนิดสิ่งก่อสร้าง.....
 งบประมาณที่ทำการก่อสร้าง.....
 วงเงินค่าก่อสร้าง.....
 แหล่งเงินที่ก่อสร้าง.....
 ระยะเวลาที่ได้รับจ้างรับประกันความชำรุดบกพร่องตามสัญญา..... ปี

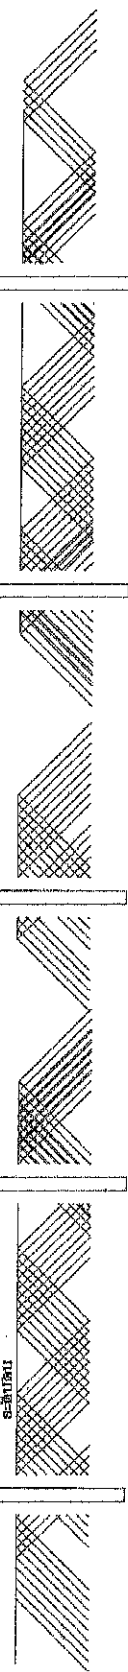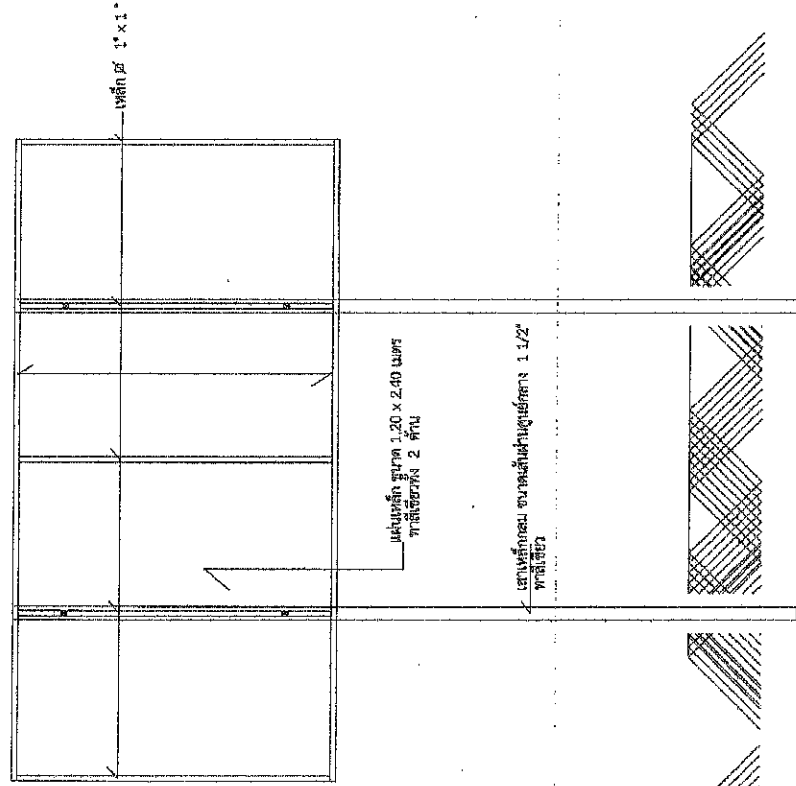

องค์การบริหารส่วนตำบลสินปูน	โครงการ	ก่อสร้างถนนลาดยางผิวจราจรแบบแอสฟัลติกติกตอนกึ่งตัดสายปลายคลอง	สถานที่ก่อสร้าง	หมู่ที่ 6 บ้านปลายคลอง ต.สินปูน อ.พระแสง จ.สุราษฎร์ธานี	เขียนแบบ	(นายศักดิ์พันธ์ ช่างพล) ป.ว.ภ.ค.	สำรวจ	(นายศักดิ์พันธ์ ช่างพล) ป.ว.ภ.ค.	สถาปนิก	(นายศักดิ์พันธ์ ช่างพล) ป.ว.ภ.ค. ๑๘.13307	วิศวกร	(นายศักดิ์พันธ์ ช่างพล) ป.ว.ภ.ค. ๑๘.13307 โทร 087-4717149	ตรวจสอบแบบ	(นายอนุสิทธิ์ ใสอยู่) ผู้อำนวยการกองช่าง	เห็นชอบ	(นายอนุสิทธิ์ ใสอยู่) ผู้อำนวยการกองช่าง	อนุมัติ	(นายอนุสิทธิ์ ใสอยู่) ผู้อำนวยการกองช่าง	แบบเลขที่ อบต.ส.ป.๑.6 / 2564	แผ่นที่	7	จำนวนแผ่น	8

แบบป้ายประชาสัมพันธ์โครงการ (ป้ายถาวร)



คำสั่งองค์การบริหารส่วนตำบลสินปูน
ที่ ๓๒ /๒๕๖๔

เรื่อง แต่งตั้งคณะกรรมการกำหนดราคากลางจัดจ้างโครงการตามงบประมาณจ่ายขาดเงินสะสมประจำปี
งบประมาณ ๒๕๖๔(ครั้งที่ ๑) จำนวน ๒ โครงการ

ด้วยองค์การบริหารส่วนตำบลสินปูน มีความประสงค์จะจัดจ้างโครงการตามงบประมาณจ่ายขาดเงิน
สะสม ประจำปีงบประมาณ ๒๕๖๓ (ครั้งที่ ๒) จำนวน ๒ โครงการดังนี้

๑.โครงการขยายผิวจราจรถนนสายหน้าโรงเรียนบ้านโคกมะม่วง หมู่ที่ ๑ ตำบลสินปูน อำเภอ
พระแสง จังหวัดสุราษฎร์ธานี วงเงินงบประมาณ ๑๐๘,๐๐๐.๐๐ บาท

๒.โครงการก่อสร้างถนนคอนกรีตเสริมเหล็ก สาย สฎ.ถ.๑๓๓-๑๕ สายวัดสะตือถนนแม่โพธิ์
หมู่ที่ ๑ ตำบลสินปูน อำเภอพระแสง จังหวัดสุราษฎร์ธานี วงเงินงบประมาณ ๔๘๘,๐๐๐.๐๐ บาท

๓.โครงการก่อสร้างถนนคอนกรีตเสริมเหล็ก สาย สฎ.ถ.๑๓๓-๒๐ สายวัดกันทลา หมู่ที่ ๒ ตำบลสินปูน
อำเภอพระแสง จังหวัดสุราษฎร์ธานี วงเงินงบประมาณ ๔๘๘,๐๐๐.๐๐ บาท

๔.โครงการก่อสร้างถนนลาดยางผิวจราจรแบบแอสฟัลท์ติกคอนกรีต สาย สฎ.ถ.๑๓๓-๕๖ สาย
วัดเมธาวาราม-ถนนโตรม หมู่ที่ ๕ ตำบลสินปูน อำเภอพระแสง จังหวัดสุราษฎร์ธานี วงเงินงบประมาณ
๔๘๘,๘๐๐.๐๐ บาท

๕.โครงการก่อสร้างถนนคอนกรีตเสริมเหล็ก สาย สฎ.ถ.๑๓๓-๓๐ สายวัดควนประทุนหมู่บ้าน (ขอ
ประปา) หมู่ที่ ๑๐ ตำบลสินปูน อำเภอพระแสง จังหวัดสุราษฎร์ธานี วงเงินงบประมาณ ๔๘๘,๐๐๐.๐๐ บาท

๖.โครงการก่อสร้างถนนลาดยางผิวจราจรแบบแอสฟัลท์ติกคอนกรีต สาย สฎ.ถ.๑๓๓-๒๕ สายบ้าน
ปลายคลอง หมู่ที่ ๖ ตำบลสินปูน อำเภอพระแสง จังหวัดสุราษฎร์ธานี วงเงินงบประมาณ ๔๘๕,๘๐๐ บาท
นั้น

อาศัยอำนาจตามพระราชบัญญัติการจัดซื้อจัดจ้างและการบริหารพัสดุภาครัฐ พ.ศ. ๒๕๖๐ และมติ
คณะรัฐมนตรีคราวประชุม เมื่อวันที่ ๑๓ มีนาคม ๒๕๕๕ เรื่องหลักเกณฑ์การคำนวณราคากลางงานก่อสร้างของทาง
ราชการ จึงแต่งตั้งบุคคลต่อไปนี้เป็นคณะกรรมการกำหนดราคากลางส่วนรับการจัดจ้างโครงการดังกล่าว
ประกอบด้วย

๑. นายภูมิพิพัฒน์ ไชยภูมิ ตำแหน่ง ผู้อำนวยการกองช่าง เป็นประธานกรรมการ
๒. นายพิชิต หนูคง ตำแหน่งเจ้าพนักงานการประปาชำนาญงาน เป็นกรรมการ
๓. นายปิยวัฒน์ นาควงศ์ ตำแหน่งนายช่างโยธาชำนาญงาน เป็นกรรมการ/เลขานุการ

/ให้เจ้าหน้าที่ผู้ที่ได้รับ...

ให้เจ้าหน้าที่ผู้ที่ได้รับการแต่งตั้งตามคำสั่งนี้มีอำนาจหน้าที่กำหนดราคากลางการจัดจ้างตาม
โครงการดังกล่าว เพื่อให้ได้ราคาที่เหมาะสมและเป็นธรรมในการจัดจ้างต่อไป

ทั้งนี้ ตั้งแต่บัดนี้เป็นต้นไป

สั่ง ณ วันที่ ๑๒ เดือน มกราคม พ.ศ. ๒๕๖๔



(นายศาคภูมิ ดิณพันธ์)

นายกองค์การบริหารส่วนตำบลสินปุน



บันทึกข้อความ

ส่วนราชการ กองช่าง องค์การบริหารส่วนตำบลสินปุน

ที่ สฎ ๗๓๕๐๓/

วันที่ ๒๕ มกราคม ๒๕๖๔

เรื่อง ขออนุมัติกำหนดราคากลางจัดจ้างโครงการตามงบประมาณจ่ายขาดเงินสะสม(ครั้งที่๑) ประจำปีงบประมาณ พ.ศ. ๒๕๖๔ จำนวน ๒ โครงการ

เรียน นายกององค์การบริหารส่วนตำบลสินปุน

ตามคำสั่งองค์การบริหารส่วนตำบลสินปุน ที่ ๓๒ /๒๕๖๔ ลงวันที่ ๑๒ มกราคม ๒๕๖๔ เรื่อง แต่งตั้งคณะกรรมการกำหนดราคากลางจัดจ้าง โครงการตามงบประมาณจ่ายขาดเงินสะสม(ครั้งที่๑) ประจำปีงบประมาณ พ.ศ. ๒๕๖๔ จำนวน ๒ โครงการ นั้น

บัดนี้ คณะกรรมการกำหนดราคากลาง ได้ดำเนินการตามหลักเกณฑ์การคำนวณราคากลางของทางราชการ ตามมติคณะรัฐมนตรี เมื่อวันที่ ๒ กุมภาพันธ์ ๒๕๕๐ และหนังสือกรมส่งเสริมการปกครองส่วนท้องถิ่น ส่วนที่ สฎ๐๓/ว๑๓๒๕ ลงวันที่ ๒๗ พฤษภาคม ๒๕๕๖ เสร็จเรียบร้อยแล้ว ได้ผลปรากฏดังนี้

๑. โครงการขยายผิวจราจรถนนสายหน้าโรงเรียนบ้านโคกมะม่วง หมู่ที่ ๑ ตำบลสินปุน อำเภอพระแสง จังหวัดสุราษฎร์ธานี วงเงินงบประมาณ ๑๐๘,๐๐๐.๐๐ บาท

- ราคากลางตามแบบรูปรายการที่ได้รับการอนุมัติ ราคา ๑๐๘,๐๐๐.๐๐บาท (หนึ่งแสนแปดพันบาทถ้วน)

- การแบ่งงวดงาน การจ่ายเงิน แบ่งออกเป็น ๑ งวด

- จำนวนวันการก่อสร้างแล้วเสร็จ จำนวน ๔๕ วัน

๒. โครงการก่อสร้างถนนคอนกรีตเสริมเหล็ก สาย สฎ.ณ.๑๓๓-๑๕ สายต้นสะพานแม่ฟ้าดำปี หมู่ที่ ๑ ตำบลสินปุน อำเภอพระแสง จังหวัดสุราษฎร์ธานี วงเงินงบประมาณ ๔๘๘,๐๐๐.๐๐ บาท

- ราคากลางตามแบบรูปรายการที่ได้รับการอนุมัติ ราคา ๔๘๘,๐๐๐.๐๐บาท (สี่แสนแปดหมื่นสองพันบาทถ้วน)

- การแบ่งงวดงาน การจ่ายเงิน แบ่งออกเป็น ๑ งวด

- จำนวนวันการก่อสร้างแล้วเสร็จ จำนวน ๖๐ วัน

๓.โครงการก่อสร้างถนนคอนกรีตเสริมเหล็ก สาย สฎ.ณ.๑๓๓-๒๐ สายวัดกันทลา หมู่ที่ ๒ ตำบลสินปุน อำเภอพระแสง จังหวัดสุราษฎร์ธานี วงเงินงบประมาณ ๔๘๘,๐๐๐.๐๐ บาท

- ราคากลางตามแบบรูปรายการที่ได้รับการอนุมัติ ราคา ๔๘๘,๐๐๐.๐๐บาท (สี่แสนแปดหมื่นเจ็ดพันบาทถ้วน)

- การแบ่งงวดงาน การจ่ายเงิน แบ่งออกเป็น ๑ งวด

- จำนวนวันการก่อสร้างแล้วเสร็จ จำนวน ๖๐ วัน

/๔.โครงการก่อสร้างถนนลาดยาง...

๔.โครงการก่อสร้างถนนลาดยางผิวจราจรแบบแอสฟัลท์ติกคอนกรีต สาย สฎ.ถ.๑๓๓-๕๖ สาย
วัดมหาธาราม-ถนนโคธรม หมู่ที่ ๕ ตำบลสินปุน อำเภอพระแสง จังหวัดสุราษฎร์ธานี วงเงินงบประมาณ
๔๙๘,๘๐๐.๐๐ บาท

- ราคาากลางตามแบบรูปรายการที่ได้รับการอนุมัติ ราคา ๔๙๐,๐๐๐.๐๐บาท (สี่แสนเก้าหมื่นบาทถ้วน)

- การแบ่งงวดงาน การจ่ายเงิน แบ่งออกเป็น ๑ งวด
- จำนวนวันการก่อสร้างแล้วเสร็จ จำนวน ๒๐ วัน

๕.โครงการก่อสร้างถนนคอนกรีตเสริมเหล็ก สาย สฎ.ถ.๑๓๓-๓๐ สายศาลาประทุมหมู่บ้าน
(ขอยประปา) หมู่ที่ ๑๐ ตำบลสินปุน อำเภอพระแสง จังหวัดสุราษฎร์ธานี วงเงินงบประมาณ ๔๙๘,๐๐๐.๐๐
บาท

- ราคาากลางตามแบบรูปรายการที่ได้รับการอนุมัติ ราคา ๔๗๖,๐๐๐.๐๐บาท (สี่แสนเจ็ดหมื่นหกพันบาทถ้วน)

- การแบ่งงวดงาน การจ่ายเงิน แบ่งออกเป็น ๑ งวด
- จำนวนวันการก่อสร้างแล้วเสร็จ จำนวน ๒๐ วัน


๖.โครงการก่อสร้างถนนลาดยางผิวจราจรแบบแอสฟัลท์ติกคอนกรีต สาย สฎ.ถ.๑๓๓-๒๕ สาย
บ้านปลายคลอง หมู่ที่ ๖ ตำบลสินปุน อำเภอพระแสง จังหวัดสุราษฎร์ธานี วงเงินงบประมาณ ๔๙๕,๘๐๐ บาท

- ราคาากลางตามแบบรูปรายการที่ได้รับการอนุมัติ ราคา ๔๗๖,๐๐๐.๐๐บาท (สี่แสนเจ็ดหมื่นหกพันบาทถ้วน)

- การแบ่งงวดงาน การจ่ายเงิน แบ่งออกเป็น ๑ งวด
- จำนวนวันการก่อสร้างแล้วเสร็จ จำนวน ๒๐ วัน

จึงเรียนมาเพื่อโปรดพิจารณา

ลงชื่อ..... ประธานกรรมการ
(นายภูมิพัฒน์ ไชยภูมิ)

ลงชื่อ..... กรรมการ
(นายพิชิต หนอง)

ลงชื่อ..... กรรมการ/เลขาฯ
(นายป็อวัฒน์ นาควงศ์)

ความเห็นปลัดองค์การบริหารส่วนตำบล

.....
(ลงชื่อ) 
(นายเศกสิทธิ์ ศรีสำราญ)

ปลัดองค์การบริหารส่วนตำบลสินปุน
วันที่ ๒๖ เดือน มกราคม พ.ศ. ๒๕๖๔

ความเห็นนายกองค์การบริหารส่วนตำบลสินปุน

() อนุมัติ () ไม่อนุมัติ เพราะ

.....
(นายศุภภูมิ ติมพันธ์)

นายกองค์การบริหารส่วนตำบลสินปุน
วันที่ ๒๖ เดือน มกราคม พ.ศ. ๒๕๖๔



ประกาศองค์การบริหารส่วนตำบลลีนปูน
เรื่อง ประชาสัมพันธ์การเปิดเผยราคากลางและการคำนวณราคากลางการจัดซื้อจัดจ้าง

ด้วยพระราชบัญญัติประกอบรัฐธรรมนูญว่าด้วยการป้องกันและปราบปรามการทุจริต พ.ศ. ๒๕๔๕ แก้ไขเพิ่มเติม (ฉบับที่ ๒) พ.ศ. ๒๕๕๔ มาตรา ๑๐๓/๗ ได้บัญญัติให้หน่วยงานของรัฐต้องดำเนินการจัดทำข้อมูลรายละเอียดค่าใช้จ่ายเกี่ยวกับการจัดซื้อจัดจ้าง โดยเฉพาะเรื่องราคากลางและคำนวณราคากลางไว้ในระบบข้อมูลอิเล็กทรอนิกส์ ในการจัดซื้อจัดจ้าง ๗ ประเภท ไม่ว่าการจัดซื้อจัดจ้างของหน่วยงานของรัฐดังกล่าว จะเป็นการจัดซื้อจัดจ้างด้วยเงินงบประมาณ เงินกู้ เงินช่วยเหลือ เงินรายได้ หรือเงินอื่นใดของหน่วยงานของรัฐ ก็ตาม เพื่อให้ประชาชนสามารถเข้าตรวจสอบได้

องค์การบริหารส่วนตำบลลีนปูน จึงขอประชาสัมพันธ์การเปิดเผยราคากลางและการคำนวณราคากลาง โครงการก่อสร้างถนนลาดยางผิวจราจรแบบแอสฟัลต์ติกคอนกรีต สาย สฎ.ถ.๑๓๓-๒๕ สายบ้านปลายคลอง หมู่ที่ ๒ ตำบลลีนปูน อำเภอพระแสง จังหวัดสุราษฎร์ธานี จำนวน ๑ โครงการ จากงบประมาณจ่ายขาดเงินสะสมครั้งที่ ๑ ประจำปีงบประมาณ พ.ศ. ๒๕๖๔ ดังนี้

ตารางแสดงวงเงินงบประมาณที่ได้รับจัดสรรและราคากลางในงานจ้างก่อสร้าง

๑. ชื่อโครงการ	๑. โครงการก่อสร้างถนนลาดยางผิวจราจรแบบแอสฟัลต์ติกคอนกรีต สาย สฎ.ถ.๑๓๓-๒๕ สายบ้านปลายคลอง หมู่ที่ ๒ ตำบลลีนปูน อำเภอพระแสง จังหวัดสุราษฎร์ธานี
๒. หน่วยงานเจ้าของโครงการ	กองช่าง องค์การบริหารส่วนตำบลลีนปูน
๓. ลักษณะงานโดยสังเขป	ตามแบบแปลน อบต.สป.จ.๖/๒๕๖๔ กำหนด
๔. ราคากลางคำนวณ ณ วันที่	วันที่ ๒๒ มกราคม ๒๕๖๔ เป็นเงิน ๕๗๖,๐๐๐.- บาท (สี่แสนเจ็ดหมื่นหกพันบาทถ้วน)
๕. บัญชีประมาณราคา กลาง	๑. แบบสรุปราคากลางงานก่อสร้าง ทาง สะพาน และท่อเหลี่ยม จำนวน ๒ แผ่น ๒. ราคาคำนวณต้นทุนต่อหน่วย จำนวน ๒ แผ่น ๓. รายการคำนวณแสดงวิธีการหาปริมาณวัสดุฯ จำนวน ๓ แผ่น ๔. แบบสรุปข้อมูลค่าวัสดุและค่าดำเนินงานฯ จำนวน ๒ แผ่น ๕. ตารางค่าดำเนินงานและค่าเสื่อมราคา จำนวน ๘ แผ่น ๖. แบบสรุปรายการ จำนวน ๙ แผ่น
๖. รายชื่อคณะกรรมการ กำหนดราคากลาง	๑. นายภูมิพิพัฒน์ ไชยภูมิ (ลงชื่อ).....ประธานกรรมการ ๒. นายพิชิต หนูคง (ลงชื่อ).....กรรมการ ๓. นายปิยวัฒน์ นาควงศ์ (ลงชื่อ).....กรรมการ/เลขาฯ

ประกาศ ณ วันที่ ๒๕ มกราคม พ.ศ. ๒๕๖๔

(ลงชื่อ)

(นายภาคภูมิ ติณพันธ์)


นายกองค์การบริหารส่วนตำบลลีนปูน


แบบสรุปราคากลางงานก่อสร้างทาง สะพาน และท่อเหลี่ยม


ชื่อโครงการ ก่อสร้างถนนลาดยางผิวจราจรแบบแอสฟัลต์ติกคอนกรีตสาย สฎ.ถ.๑๓๓-๒๕ สายบ้านปลายคลอง หมู่ที่ ๒
 ปริมาณงาน ขนาดกว้าง ๕.๐๐ เมตร ยาว ๑๔๕ เมตร พื้นที่ผิวจราจรไม่น้อยกว่า ๗๒๕ ตารางเมตร
 สถานที่ก่อสร้าง หมู่ที่ ๒ ตำบลสินปุน อำเภอพระแสง จังหวัดสุราษฎร์ธานี
 หน่วยงานเจ้าของโครงการ อบต.สินปุน อ.พระแสง จ.สุราษฎร์ธานี
 แบบเลขที่ อบต. สป.จ. ๖/๒๕๖๔
 กำหนดวงราคากลางเมื่อวันที่ ๒๑ เดือน มกราคม พ.ศ. ๒๕๖๔


ลำดับ	รายการ	หน่วย	ปริมาณงาน	ราคาต่อหน่วย	ราคาทุน (บาท)	Factor F	ราคาต่อหน่วย x FF	ราคากลาง
๑	งานรองพื้นทางและพื้นทาง งานรื้อชั้นทางเดิมและก่อสร้างใหม่ รื้อ ทน ๑๐ ซม. ชั้นพื้นทางเดิมบดอัดแน่น	ตร.ม.	๗๒๕.๐๐	๑๓.๕๓	๙,๘๐๙.๒๕	๑.๓๖๐๗	๑๓.๕๑	๑๓,๓๔๗.๔๕
๒	งานพื้นทางหินคลุกบดอัดแน่น	ลบ.ม.	๑๖๓.๑๓	๕๗๗.๒๐	๙๔,๑๕๕.๗๕	๑.๓๖๐๗	๗๖๕.๔๐	๑๒๘,๑๑๗.๗๓
๓	งานผิวทาง งานลาดยางโพร้มโค้ด (Prime Coat)	ตร.ม.	๗๒๕.๐๐	๒๘.๒๗	๒๐,๔๙๘.๑๖	๑.๓๖๐๗	๒๘.๒๗	๒๐,๔๙๘.๑๖
	งานชั้นผิวทางแอสฟัลต์คอนกรีต	ตร.ม.	๗๒๕.๐๐	๓๐๑.๓๔	๒๑๘,๔๖๘.๑๓	๑.๓๖๐๗	๔๑๐.๐๓	๒๙๗,๒๖๙.๕๙
๔	งานเปิดเดี๊ต งานตีเส้นจราจร (สีเหลืองและสีขาว)	ตร.ม.	๔๓.๕๐	๒๘๐.๐๐	๑๒,๑๘๐.๐๐	๑.๓๖๐๗	๒๘๐.๐๐	๑๒,๑๘๐.๐๐
๕	งานป้ายประชาสัมพันธ์โครงการ ป้ายประชาสัมพันธ์แบบชั่วคราว	ป้าย.	๑.๐๐	๑,๔๐๐.๐๐	๑,๔๐๐.๐๐	๑.๐๗๐๐	๑,๔๙๘.๐๐	๑,๔๙๘.๐๐
	ป้ายประชาสัมพันธ์แบบถาวร	ป้าย.	๑.๐๐	๓,๒๘๑.๐๐	๓,๒๘๑.๐๐	๑.๐๗๐๐	๓,๕๑๐.๖๗	๓,๕๑๐.๖๗
								๔๗๖,๕๒๑.๖๐
TOTAL								๔๗๖,๐๐๐.๐๐
ผลรวมค่างานก่อสร้างทางเป็นเงินทั้งสิ้น				=			๔๗๖,๐๐๐.๐๐	
ค่า FACTOR F งานก่อสร้างทาง				=			๑.๓๖๐๗	
ค่าป้ายประชาสัมพันธ์โครงการไม่คิดค่า FACTOR F				=			๕,๐๐๘.๖๗	
คิดราคาค่าก่อสร้างเพียง		สี่แสนเจ็ดหมื่นหกพันบาทถ้วน					๔๗๖,๐๐๐.๐๐	

/๒. (ลงชื่อ).....

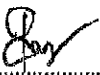
(ลงชื่อ)..........ประมาณราคา
(นายปิยวัฒน์ นาควงศ์)
นายช่างโยธาชำนาญงาน


(ลงชื่อ)..........ตรวจ
(นายภูมิพัฒน์ ไชยภูมิ)
ผู้อำนวยการกองช่าง


(ลงชื่อ)..........เห็นชอบ
(นายเศกสิทธิ์ ศรีสำราญ)
ปลัดองค์การบริหารส่วนตำบลสินปุน

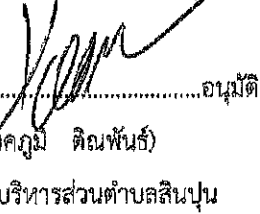(ลงชื่อ)..........อนุมัติ
(นายภูมิพัฒน์ ไชยภูมิ)
นายกองค์การบริหารส่วนตำบลสินปุน

คณะกรรมการกำหนดราคากลาง

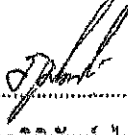(ลงชื่อ)..........ประธานคณะกรรมการ
(นายภูมิพัฒน์ ไชยภูมิ)
ผู้อำนวยการกองช่าง

(ลงชื่อ)..........กรรมการ
(นายพิชิต หนูคง)
เจ้าพนักงานการประปาชำนาญงาน

(ลงชื่อ)..........กรรมการ
(นายปิยวัฒน์ นาควงศ์)
นายช่างโยธาชำนาญงาน

แบบสรุปข้อมูลวัสดุ และค่าดำเนินการ งานก่อสร้างทาง สะพาน และท่อเหลี่ยม

ก่อสร้างถนนลาดยางผิวจราจรแบบแอสฟัลติกคอนกรีตสาย สถ.ถ.๑๓๗-๒๕ สายบ้านปลายคลอง หมู่ที่ ๖

ขนาดกว้าง ๕.๐๐ เมตร ยาว ๑๔๕ เมตร พื้นที่ผิวจราจรไม่น้อยกว่า ๗๒๕ ตารางเมตร

หน่วยงานเจ้าของโครงการ

อยู่ในท้องที่จังหวัด

เงินลงทุนที่จ่าย

เงินประมาณผลงานหัก

คำนวณราคากลางเมื่อวันที่

อบต.เสิงสุ่น อ.พระแสง จ.สุราษฎร์ธานี

สุราษฎร์ธานี เขตปกติ ปกติ

ดอกเบี้ยเงินกู้

ค่าภาษีมูลค่าเพิ่ม (VAT)

ราคามันไม้เสา

%

%


บาท / ลิตร

๒๕.๐๐-๔๔.๙๙

๑๒ เดือน มกราคม พ.ศ. ๒๕๖๔

ลำดับที่	ชนิดของวัสดุ	หน่วย	ค่าวัสดุ (บาท)	ระยะขนส่ง (กม.)	ค่าขนส่ง (บาท)	ค่าขนส่ง (บาท)	ค่าตัด / ตัด (บาท)	รวม (บาท)	ขนส่งด้วยรถบรรทุก	หมายเหตุ
๑	เหล็ก RB ๒ ๖ มม.	บ./ตัน	๑๘,๗๐๔.๖๑	๙๐	๑๒๙.๐๕	๘๐	๔๑๐๐	๒๓,๐๑๓.๖๖	รถบรรทุก ๑๐ ล้อ + ลากพ่วง	จาก พาณิชยจ.สุราษฎร์ธานี
๒	เหล็ก RB ๒ ๙ มม.	บ./ตัน	๑๙,๐๓๔.๘๓	๙๐	๑๒๙.๐๕	๘๐	๔๑๐๐	๒๓,๓๒๒.๘๘	รถบรรทุก ๑๐ ล้อ + ลากพ่วง	จาก พาณิชยจ.สุราษฎร์ธานี
๓	เหล็ก RB ๒ ๑๒ มม.	บ./ตัน	๒๐,๙๐๐.๓๑	๙๐	๑๒๙.๐๕	๘๐	๓๓๐๐	๒๑,๑๖๘.๓๖	รถบรรทุก ๑๐ ล้อ + ลากพ่วง	จาก พาณิชยจ.สุราษฎร์ธานี
๔	เหล็ก RB ๒ ๑๕ มม.	บ./ตัน	๒๑,๖๙๗.๘๖	๘๗	๑๒๕.๗๕	๘๐	๓๓๐๐	๒๑,๖๐๓.๕๐	รถบรรทุก ๑๐ ล้อ + ลากพ่วง	จาก พาณิชยจ.กรุงเทพฯ
๕	เหล็ก RB ๒ ๑๙ มม.	บ./ตัน	๒๑,๕๖๖.๕๗	๓๗	๑๒๕.๗๕	๘๐	๓๓๐๐	๒๑,๑๐๑.๑๑	รถบรรทุก ๑๐ ล้อ + ลากพ่วง	จาก พาณิชยจ.นครปฐม
๖	เหล็ก DB ๒ ๑๒ มม.	บ./ตัน	๑๗,๕๙๕.๕๕	๙๐	๑๒๕.๗๕	๘๐	๓๓๐๐	๑๘,๑๖๖.๐๖	รถบรรทุก ๑๐ ล้อ + ลากพ่วง	จาก พาณิชยจ.สุราษฎร์ธานี
๗	เหล็ก DB ๒ ๑๖ มม.	บ./ตัน	๑๗,๒๖๖.๘๖	๙๐	๑๒๕.๗๕	๘๐	๓๓๐๐	๑๗,๖๒๖.๘๖	รถบรรทุก ๑๐ ล้อ + ลากพ่วง	จาก พาณิชยจ.สุราษฎร์ธานี
๘	เหล็ก DB ๒ ๒๐ มม.	บ./ตัน	๑๗,๑๕๕.๘๘	๙๐	๑๒๕.๗๕	๘๐	๒๙๐๐	๑๗,๓๐๖.๙๘	รถบรรทุก ๑๐ ล้อ + ลากพ่วง	จาก พาณิชยจ.สุราษฎร์ธานี
๙	เหล็ก DB ๒ ๒๕ มม.	บ./ตัน	๑๗,๑๕๕.๘๘	๙๐	๑๒๕.๗๕	๘๐	๒๙๐๐	๑๗,๓๐๖.๙๘	รถบรรทุก ๑๐ ล้อ + ลากพ่วง	จาก พาณิชยจ.สุราษฎร์ธานี
๑๐	Wire Mesh ๕ มม. ๑.๐๒๐๓#	บ./ตร.ม.	๒๙.๐๐	๑๐	๐	๐	๐	๒๙.๐๐	รถบรรทุก ๑๐ ล้อ	สั่งจากร้านวัสดุภายในอำเภอ
๑๑	ลวดผูกเหล็ก	บ./กก.	๒๘.๒๔	๙๐	๑๒๘.๙๕	๐	๐	๒๘.๒๔	รถบรรทุก ๑๐ ล้อ	จาก พาณิชยจ.สุราษฎร์ธานี
๑๒	ปูนซีเมนต์ประเภท ๑	บ./ตัน	๒,๑๑๓.๐๙	๙๐	๑๒๙.๐๕	๕๐	๐	๒,๒๖๑.๑๙	รถบรรทุก ๑๐ ล้อ + ลากพ่วง	จาก พาณิชยจ.สุราษฎร์ธานี
๑๓	ยาง AC ๖๐/๗๐	บ./ตัน	๒๑,๗๕๖.๖๗	๙๐๐	๑,๒๘๓.๐๐	๐	๐	๒๓,๐๓๙.๖๗	รถบรรทุก ๑๐ ล้อ + ลากพ่วง	จาก พาณิชยจ.กรุงเทพฯ
๑๔	ยาง CSS- ๑	บ./ตัน	๒๑,๖๔๓.๓๓	๙๐๐	๑,๒๘๓.๐๐	๐	๐	๒๒,๙๒๖.๓๓	รถบรรทุก ๑๐ ล้อ + ลากพ่วง	จาก พาณิชยจ.กรุงเทพฯ
๑๕	ทึบ Single Size	บ./ลบ.ม.	๓๕๐.๐๐	๕๕	๑๗๕.๗๖	๐	๐	๕๒๕.๗๖	รถบรรทุก ๑๐ ล้อ	จาก แหล่ง อ.พระแสง จ.สุราษฎร์ธานี
๑๖	หินผสมแอสฟัลติกคอนกรีต	บ./ลบ.ม.	๓๕๐.๐๐	๕๕	๑๗๕.๗๖	๐	๐	๕๒๕.๗๖	รถบรรทุก ๑๐ ล้อ	จาก แหล่ง อ.พระแสง จ.สุราษฎร์ธานี

๑๗	หินตลูก	บ./ลบ.ม.	๒๗๐.๐๐	๕๕	๑๒๗.๗๖	๐	๐	๐	๕๖๗.๗๖	รณบรรทุก ๑๐ ล้อ	จาก แหล่ง อ.พระแสง จ.สุราษฎร์ธานี
๑๘	หินย่อยผสมคอนกรีต	บ./ลบ.ม.	๓๕๐.๐๐	๕๕	๑๗๙.๗๖	๐	๐	๐	๕๒๙.๗๖	รณบรรทุก ๑๐ ล้อ	จากแหล่ง อ.พระแสง จ.สุราษฎร์ธานี
๑๙	ทรายผสมคอนกรีต	บ./ลบ.ม.	๕๐๐.๐๐	๑๐	๓๕.๑๓	๐	๐	๐	๕๓๕.๑๓	รณบรรทุก ๑๐ ล้อ	จาก พาณิชยจ.สุราษฎร์ธานี
๒๐	วัสดุลูกรัง	บ./ลบ.ม.	-	๐	๐	๐	๐	๐	๐.๐๐	รณบรรทุก ๑๐ ล้อ	จาก แหล่ง อ.เมือง จ.นครปฐม
๒๑	วัสดุคัตเล็ก " ก "	บ./ลบ.ม.	-	๐	๐	๐	๐	๐	๐.๐๐	รณบรรทุก ๑๐ ล้อ	จาก แหล่ง อ.เมือง จ.นครปฐม
๒๒	ทรายถมคันทาง	บ./ลบ.ม.	๑๒๐.๐๐	๕	๒๐.๓๗	๐	๐	๐	๑๔๐.๓๗	รณบรรทุก ๑๐ ล้อ	จากแหล่ง ม.๕ ตำบลสีนุ่น
๒๓	ดินถมคันทาง	บ./ลบ.ม.	๑๕๐.๐๐	๕	๑๒๑.๕๓	๐	๐	๐	๒๗๑.๕๓	รณบรรทุก ๑๐ ล้อ	จาก แหล่ง อ.เมือง จ.นครปฐม
๒๔	ท่อกลมขนาด ๑๐๓๐ ม. ชั้น ๓	ท่อน	๓๕๐.๕๗	๙๐	๐	๐	๐	๐	๓๕๐.๕๗	รณบรรทุก ๑๐ ล้อ	จาก ราคาพาณิชยสุราษฎร์ธานี
๒๕	ท่อกลมขนาด ๑๐๔๐ ม. ชั้น ๓	ท่อน	๕๖๕.๙๕	๙๐	๐	๐	๐	๐	๕๖๕.๙๕	รณบรรทุก ๑๐ ล้อ	จาก พาณิชยจ.สุราษฎร์ธานี
๒๖	ท่อกลมขนาด ๑๐๖๐ ม. ชั้น ๓	ท่อน	๖๒๔.๖๒	๙๐	๐	๐	๐	๐	๖๒๔.๖๒	รณบรรทุก ๑๐ ล้อ	จาก พาณิชยจ.สุราษฎร์ธานี
๒๗	ท่อกลมขนาด ๑๐๘๐ ม. ชั้น ๓	ท่อน	๑,๒๒๔.๓๐	๙๐	๐	๐	๐	๐	๑,๒๒๔.๓๐	รณบรรทุก ๑๐ ล้อ	จาก พาณิชยจ.สุราษฎร์ธานี
๒๘	ท่อกลมขนาด ๑๐๐๐ ม. ชั้น ๓	ท่อน	๑,๒๗๗.๕๑	๙๐	๐	๐	๐	๐	๑,๒๗๗.๕๑	รณบรรทุก ๑๐ ล้อ	จาก พาณิชยจ.สุราษฎร์ธานี
๒๙	ไม้กระบาก ๑" X ๕"	ลบ.ฟ.	๕๒๘.๐๕	๙๐	๐	๐	๐	๐	๕๒๘.๐๕	รณบรรทุก ๑๐ ล้อ	จาก พาณิชยจ.สุราษฎร์ธานี
๓๐	ไม้ขัดยาง ทน ๔ มม.	แผ่น	-	๓๗	๐	๐	๐	๐	๐.๐๐	รณบรรทุก ๑๐ ล้อ	จาก พาณิชยจ.สุราษฎร์ธานี
๓๑	ไม้ค้ำว ๑๓"/๒ X ๓"	ลบ.ฟ.	๕๖๗.๒๙	๓๗	๐	๐	๐	๐	๕๖๗.๒๙	รณบรรทุก ๑๐ ล้อ	จาก พาณิชยจ.สุราษฎร์ธานี
๓๒	ไม้ค้ำยัน ๑๓" X ๓.๐๐ ม.	ต้น	-	๐	๐	๐	๐	๐	๐.๐๐	รณบรรทุก ๑๐ ล้อ	จาก พาณิชยจ.สุราษฎร์ธานี
๓๓	ไม้ค้ำยัน ๑๕" X ๓.๐๐ ม.	ต้น	-	๐	๐	๐	๐	๐	๐.๐๐	รณบรรทุก ๑๐ ล้อ	จาก พาณิชยจ.สุราษฎร์ธานี
๓๔	เหล็กฉาก L ๕๐ X ๕๐ X ๕ มม.	ท่อน	๓๑๗.๗๖	๓๗	๐	๐	๐	๐	๓๑๗.๗๖	รณบรรทุก ๑๐ ล้อ	จาก พาณิชยจ.สุราษฎร์ธานี
๓๕	แผ่นเหล็ก ๔ มม. X ๕ ซม.	ท่อน	-	๐	๐	๐	๐	๐	๐.๐๐	รณบรรทุก ๑๐ ล้อ	จาก พาณิชยจ.สุราษฎร์ธานี
๓๖	แผ่นเหล็ก ๖ มม. X ๕ ซม.	ท่อน	-	๐	๐	๐	๐	๐	๐.๐๐	รณบรรทุก ๑๐ ล้อ	จาก พาณิชยจ.สุราษฎร์ธานี

(ลงชื่อ).....ประมวณราคา

 (นายบิษวิวัฒน์ นาควงศ์)
 นายช่างโยธาชำนาญงาน

ตารางค่าดำเนินการและค่าเสื่อมราคา

ราคาน้ำมันเชื้อเพลิงโซล่า ที่ อำเภอเมือง 25.00 - 25.99 บาท/ลิตร

(ราคาเครื่องจักร 2558)

ลำดับ	ลักษณะงาน	หน่วย	ค่าดำเนินการ บาท/หน่วย	ค่าเสื่อมราคา (บาท)		รวมค่างาน (บาท)	
				ปกติ	ฝนชุก	ปกติ	ฝนชุก
1	งานฉาบปูนอุดต่อ						
	ขนาดเบา	ตรม.	1.45	0.22	0.28	1.67	1.73
	ขนาดกลาง	ตรม.	2.95	0.55	0.69	3.50	3.64
	ขนาดหนัก	ตรม.	4.47	0.78	0.98	5.25	5.45
2	งานดินคั่นทาง						
	ขุด - ขน	ลบม. หลวม	17.81	3.51	4.39	21.32	22.20
	บดทับ	ลบม. แน่น	32.88	10.80	13.50	43.68	46.38
3	งานตัด - ขึ้นรูปคั่นทาง						
	ดิน - ขุดตัด	ลบม. ปกติ	17.47	3.06	3.83	20.53	21.30
	- ดัก	ลบม. หลวม	6.18	1.70	2.13	7.88	8.31
	หินผุ - ขุดตัด	ลบม. ปกติ	27.40	3.34	4.18	30.74	31.58
	- ดินและดัก	ลบม. หลวม	32.94	5.18	6.48	38.12	39.42
	หินแข็ง - เจาะระเบิด	ลบม. ปกติ	60.74	4.66	5.83	65.40	66.57
	- ดินและดัก	ลบม. หลวม	52.95	19.00	23.75	71.95	76.70
4	งานวัสดุคัดเลือก ลูกเรียงรองพื้นทาง						
	ขุด - ขน	ลบม. หลวม	24.04	6.52	8.15	30.56	32.19
	ผสม (ผสมกับวัสดุอื่นๆ)	ลบม. แน่น	7.88	1.46	1.83	9.34	9.71
	บดทับ	ลบม. แน่น	39.46	12.96	16.20	52.42	55.66
5	งานไหลทางลูกเรียง ผสม - บดทับ						
	ผสม (ผสมกับวัสดุอื่นๆ)	ลบม. แน่น	14.83	2.75	3.44	17.58	18.27
	บดทับ	ลบม. แน่น	47.12	20.90	26.13	68.02	73.25
6	งานพื้นทาง (หินคลุก)						
	ผสม (Blend)	ลบม. แน่น	19.80	4.20	5.25	24.00	25.05
	บดทับ	ลบม. แน่น	57.73	25.71	32.14	83.44	89.87
7	งานตัดแต่งชั้นบดอัด	ลบม. แน่น	6.04	1.66	2.08	7.70	8.12
8	งานขุดหรือคั่นทางเต็มแล้วบดทับ						
	ลูกเรียง 10 ซม.	ตรม.	8.32	2.11	2.64	10.43	10.96
	หินคลุก 10 ซม.	ตรม.	10.15	3.38	4.23	13.53	14.38
	ผิว AC 5 ซม.	ตรม.	9.12	1.75	2.19	10.87	11.31
9	งานราดยางโพรมีไคด	ตรม.	6.01	0.62	0.78	6.63	6.79
10	งานราดยางแทคไคด	ตรม.	5.57	0.88	1.10	6.45	6.67
11	งานผิวทางแบบบาง						
	ชั้นเดียว (1/2 ")	ตรม.	13.12	2.21	2.76	15.33	15.88
	ชั้นเดียว (3/4 ")	ตรม.	18.13	3.05	3.81	21.18	21.94
	สองชั้น (3/4 " + 3/8 ")	ตรม.	26.95	4.54	5.68	31.49	32.63
	สองชั้น (1 " + 1/2 ")	ตรม.	39.48	6.64	8.30	46.12	47.78
12	งานเคลือบหิน ขจัดฝุ่น (Pre - Coat)						
	ชั้นเดียว (1/2 ")	ลบม. หลวม	1.72	0.49	0.61	2.21	2.33
	ชั้นเดียว (3/4 ")	ลบม. หลวม	2.37	0.68	0.85	3.05	3.22
	สองชั้น (3/4 " + 3/8 ")	ลบม. หลวม	3.53	1.00	1.25	4.53	4.78
	สองชั้น (1 " + 1/2 ")	ลบม. หลวม	5.17	1.47	1.84	6.64	7.01

ตารางค่าดำเนินการและค่าเสื่อมราคา

ราคาน้ำมันเชื้อเพลิงโซล่า ที อำเภอเมือง 25.00 - 25.99 บาท/ลิตร

(ราคาเครื่องจักร 2558)

ลำดับ	ลักษณะงาน	หน่วย	ค่าดำเนินการ บาท/หน่วย	ค่าเสื่อมราคา (บาท)		รวมค่างาน (บาท)	
				ปกติ	ฝนชุก	ปกติ	ฝนชุก
13	งานผิวทางแอสฟัลท์ติกคอนกรีต						
	ค่าผสมวัสดุแอสฟัลท์ติกคอนกรีต	ตัน	312.52	16.77	20.96	329.29	333.48
	ค่าขนส่งอุปกรณ์ 80 ตัน ระยะขนส่ง 100-300 กม.						
	ค่าติดตั้งเครื่องผสม	ครั้ง	250,000.00				
	งานปูลาดและบดทับ ผิว AC ทน 5 ซม.						
	บนผิวไพรม์โค้ต	ตรม.	11.37	2.82	3.53	14.19	14.90
	บนผิวแทคโค้ต	ตรม.	8.91	2.28	2.85	11.19	11.76
14	งานผิวทางคอนกรีต						
	ค่าติดตั้งเครื่องผสม	ครั้ง	150,000.00				
	ค่าผสมคอนกรีต	ลบม.	142.85	35.15	43.94	178.00	186.79
	ค่าขนส่งคอนกรีต	ลบม./กม.	11.51	1.74	2.18	13.25	13.69
	ค่าแบบข้างตัดตามยาว 2 ข้าง	เมตร	15.26	5.34	6.68	20.60	21.94
	ค่าปูผิวคอนกรีต	ตรม.	9.96	1.92	2.40	11.88	12.36
	ค่าตัดรอยต่อคอนกรีต และหยอดยาง	เมตร	19.63	2.53	3.16	22.16	22.79
	ดาหยอดยางรอยต่อคอนกรีต	เมตร	11.04	2.39	2.99	13.43	14.03
	ค่าบ่มผิวทางคอนกรีต	ตรม.	7.54	1.06	1.33	8.60	8.87
15	งาน Stabilized Layer						
	ค่าผสมวัสดุ ลูกกรัง	ลบม. แนน	30.71	11.03	13.79	41.74	44.50
	ค่าบ่มวัสดุ ลูกกรัง	ลบม. แนน	37.69	5.29	6.61	42.98	44.30
	ค่าผสมวัสดุ หินคลุก	ลบม. แนน	33.79	11.03	13.79	44.82	47.58
	ค่าบ่มวัสดุ หินคลุก	ลบม. แนน	37.69	5.29	6.61	42.98	44.30
16	งาน Pavement In Place Recycling						
	ขุดลึกเฉลี่ย 15 ซม.	ตรม.	22.18	5.92	7.40	28.10	29.58
	ขุดลึกเฉลี่ย 20 ซม.	ตรม.	27.72	7.39	9.24	35.11	36.96
	ขุดลึกเฉลี่ย 25 ซม.	ตรม.	36.96	9.86	12.33	46.82	49.29
	ขุดลึกเฉลี่ย 30 ซม.	ตรม.	44.36	11.83	14.79	56.19	59.15
17	งาน Slurry Seal	ตรม.	9.41	2.07	2.59	11.48	12.00
18	งาน Fog Spray	ตรม.	2.14	0.39	0.49	2.53	2.63
19	งาน Hot Mixed Recycling						
	ขุดลึก 3 ซม.	ตรม.	42.77	5.86	7.33	48.63	50.10
	ขุดลึก 4 ซม.	ตรม.	58.65	7.39	9.24	66.04	67.89
	ขุดลึก 5 ซม.	ตรม.	71.02	8.11	10.14	79.13	81.16
	ขุดลึก 6 ซม.	ตรม.	86.09	9.00	11.25	95.09	97.34
20	งาน Milling						
	ขุดลึก 5 ซม.	ตรม.	9.67	1.97	2.46	11.64	12.13
	ขุดลึก 10 ซม.	ตรม.	11.28	2.30	2.88	13.58	14.16

1505000000000000	ยางมะตอย	หน่วย	จำนวน
1505010100100000	ชนิดเอสซี เกรด AC-60/70 บรรจุ BULK	ตัน	21,786.67
1505010100200000	ชนิดเอสซีแข็งตัวช้า เกรด CSS-1 บรรจุ BULK	ตัน	21,643.33
1505010100300000	ชนิดเอสซีแข็งตัวช้า เกรด CSS-1h บรรจุ BULK	ตัน	24,255.00
1505010100400000	ชนิดเอสซีแข็งตัวเร็ว เกรด CRS-2 บรรจุ BULK	ตัน	21,410.00
1505010100500000	ชนิดเอสซีแข็งตัวเร็วปานกลาง เกรด CMS-2h บรรจุ BULK	ตัน	21,723.33
1505010100700000	ชนิดคัทแบ็คแข็งตัวเร็วปานกลาง เกรด MC-70 บรรจุ BULK	ตัน	34,050.00
1505010100800000	ชนิด PMA (Polymer Modified Asphalt) บรรจุ BULK	ตัน	34,625.00
1505010101000000	ยางมะตอย ชนิดเอสซีแข็งตัวเร็ว เกรด EAP บรรจุ BULK	ตัน	28,370.00
1505010101100000	ยางมะตอย ชนิดเอสซีแข็งตัวเร็ว เกรด CSS-1h (EMA) บรรจุ BULK	ตัน	34,705.00
1505010101200000	ยางมะตอย ชนิด AC เกรด AC-40/50 บรรจุ BULK	ตัน	26,500.00

ตารางค่าขนส่งวัสดุก่อสร้าง รถบรรทุก 10 ล้อ(กรณีน้ำหนักรวมไม่เกิน 15 ตัน)

ภูมิภาคประเทศเป็น ที่ราบ ผิวดินลาดตยาาง และการจราจรปกติ

ราคาน้ำมันเชื้อเพลิงโซล่า ที่ อำเภอเมือง 25.00 - 25.99 บาท / ลิตร

ระยะ ขนส่ง กม.	ค่าบรรทุก บาท / ตัน	ค่าบรรทุก บาท / ลบ.ม.	ระยะ ขนส่ง กม.	ค่าบรรทุก บาท / ตัน	ค่าบรรทุก บาท / ลบ.ม.	ระยะ ขนส่ง กม.	ค่าบรรทุก บาท / ตัน	ค่าบรรทุก บาท / ลบ.ม.
1	7.96	11.14	41	96.06	134.48	81	188.59	264.03
2	9.61	13.45	42	98.37	137.72	82	190.80	267.13
3	11.26	15.76	43	100.67	140.94	83	193.14	270.40
4	12.91	18.08	44	102.99	144.19	84	195.49	273.69
5	14.56	20.39	45	105.30	147.41	85	197.85	277.00
6	16.21	22.70	46	107.62	150.66	86	200.10	280.14
7	17.86	25.01	47	109.92	153.89	87	202.36	283.30
8	19.75	27.65	48	112.24	157.13	88	204.75	286.65
9	22.07	30.89	49	114.53	160.34	89	207.03	289.84
10	24.38	34.13	50	116.84	163.58	90	209.31	293.03
11	26.69	37.36	51	119.17	166.84	91	211.74	296.44
12	29.00	40.60	52	121.47	170.05	92	214.04	299.66
13	31.31	43.84	53	123.78	173.29	93	216.35	302.89
14	33.62	47.07	54	126.11	176.55	94	218.67	306.14
15	35.93	50.31	55	128.40	179.76	95	220.85	309.19
16	38.25	53.55	56	130.71	183.00	96	223.18	312.46
17	40.56	56.78	57	133.03	186.25	97	225.53	315.74
18	42.87	60.01	58	135.37	189.52	98	227.89	319.04
19	45.18	63.26	59	137.67	192.73	99	230.25	322.36
20	47.50	66.49	60	139.98	195.97	100	232.46	325.45
21	49.80	69.73	61	142.30	199.22	101	234.85	328.79
22	52.12	72.97	62	144.63	202.49	102	237.07	331.90
23	54.43	76.20	63	146.92	205.68	103	239.48	335.27
24	56.74	79.44	64	149.21	208.90	104	241.71	338.40
25	59.06	82.68	65	151.52	212.13	105	244.14	341.79
26	61.37	85.92	66	153.84	215.38	106	246.39	344.94
27	63.68	89.15	67	156.18	218.65	107	248.64	348.10
28	66.00	92.39	68	158.44	221.82	108	250.91	351.27
29	68.29	95.61	69	160.81	225.13	109	253.37	354.72
30	70.62	98.86	70	163.10	228.34	110	255.65	357.91
31	72.92	102.08	71	165.40	231.56	111	257.94	361.11
32	75.24	105.34	72	167.71	234.80	112	260.23	364.32
33	77.55	108.58	73	170.04	238.06	113	262.53	367.54
34	79.87	111.82	74	172.38	241.33	114	264.83	370.77

35	82.17	115.03
36	84.49	118.28
37	86.81	121.53
38	89.12	124.77
39	91.43	128.00
40	93.73	131.23

75	174.64	244.49
76	177.00	247.80
77	179.28	250.99
78	181.56	254.19
79	183.96	257.55
80	186.27	260.78

115	267.15	374.01
116	269.47	377.26
117	271.80	380.52
118	274.13	383.79
119	276.48	387.07
120	278.83	390.37

ตารางค่าขนส่งวัสดุก่อสร้าง รถบรรทุก 10 ล้อมีลากพวง(กรณีน้ำหนักรวมไม่เกิน 15 ตัน)

ภูมิภาคเป็น ที่ราบ ลีวทางลาดยาง และการจราจรปกติ

ราคาน้ำมันเชื้อเพลิงโซล่า ที่ อำเภอเมือง 25.00 - 25.99 บาท / ลิตร

ระยะ ขนส่ง กม.	ค่าบรรทุก บาท / ตัน	ค่าบรรทุก บาท / ลบ.ม.	ระยะ ขนส่ง กม.	ค่าบรรทุก บาท / ตัน	ค่าบรรทุก บาท / ลบ.ม.	ระยะ ขนส่ง กม.	ค่าบรรทุก บาท / ตัน	ค่าบรรทุก บาท / ลบ.ม.
1	4.37	6.12	41	59.11	82.76	81	116.20	162.68
2	5.63	7.88	42	60.55	84.76	82	117.61	164.65
3	6.89	9.64	43	61.96	86.75	83	119.05	166.67
4	8.14	11.40	44	63.40	88.75	84	120.46	168.65
5	9.40	13.16	45	64.82	90.75	85	121.91	170.67
6	10.66	14.92	46	66.25	92.76	86	123.32	172.65
7	11.91	16.68	47	67.68	94.75	87	124.74	174.64
8	13.17	18.44	48	69.10	96.74	88	126.16	176.63
9	14.43	20.20	49	70.53	98.74	89	127.59	178.62
10	15.68	21.95	50	71.96	100.74	90	129.05	180.67
11	16.94	23.71	51	73.39	102.74	91	130.48	182.67
12	18.19	25.47	52	74.81	104.73	92	131.87	184.61
13	19.45	27.23	53	76.23	106.72	93	133.30	186.62
14	20.71	28.99	54	77.66	108.72	94	134.73	188.63
15	22.02	30.83	55	79.09	110.73	95	136.17	190.64
16	23.45	32.83	56	80.51	112.72	96	137.61	192.65
17	24.87	34.82	57	81.94	114.71	97	139.01	194.61
18	26.30	36.82	58	83.36	116.71	98	140.45	196.64
19	27.73	38.82	59	84.79	118.71	99	141.86	198.60
20	29.15	40.82	60	86.23	120.72	100	143.31	200.63
21	30.58	42.82	61	87.65	122.71	101	144.71	202.60
22	32.01	44.81	62	89.08	124.71	102	146.17	204.64
23	33.44	46.81	63	90.50	126.71	103	147.58	206.61
24	34.86	48.80	64	91.94	128.71	104	148.99	208.59
25	36.29	50.80	65	93.35	130.69	105	150.45	210.63
26	37.71	52.80	66	94.79	132.70	106	151.87	212.62
27	39.14	54.80	67	96.21	134.69	107	153.29	214.60
28	40.57	56.80	68	97.63	136.68	108	154.70	216.59
29	41.99	58.79	69	99.06	138.68	109	156.13	218.58
30	43.42	60.79	70	100.49	140.68	110	157.55	220.57
31	44.85	62.79	71	101.92	142.69	111	158.97	222.56
32	46.27	64.78	72	103.35	144.70	112	160.40	224.56
33	47.70	66.78	73	104.77	146.68	113	161.83	226.56
34	49.13	68.78	74	106.21	148.70	114	163.26	228.56

35	50.55	70.77
36	51.98	72.78
37	53.41	74.77
38	54.83	76.77
39	56.27	78.77
40	57.69	80.76

75	107.63	150.68
76	109.05	152.67
77	110.48	154.67
78	111.90	156.66
79	113.33	158.67
80	114.77	160.67

115	164.69	230.56
116	166.12	232.57
117	167.56	234.58
118	169.00	236.60
119	170.44	238.61
120	171.82	240.54

หาราคาน้ำมัน



ราคาขายปลีกภูมิภาค 21 ม.ค. 2564

(หน่วยแสดงเป็น บาท/ลิตร ยกเว้น NGV เป็น บาท/กก.)

→ ราคาน้ำมันขายปลีก กทม. และปริมณฑล ([oilprice-capital.aspx](#))

🔗 การเชื่อมโยงราคาน้ำมัน ([oilprice-backlink.aspx](#))

* ราคานี้ไม่รวมภาษีป้ายท้องที่ (ถ้ามี)

อำเภอ	Diesel	Diesel B7	ดีเซล Diese
เมืองสุราษฎร์ธานี	29.84	25.39	22.39
กาญจนดิษฐ์	29.83	25.38	22.38
ดอนสัก	29.84	25.39	22.39
ไชยา	29.85	25.40	22.40
ท่าชนะ	29.88	25.43	22.43
คีรีรัฐนิคม	29.86	25.41	22.41
บ้านตาขุน	29.87	25.42	22.42
พนม	29.88	25.43	22.43
ท่าฉาง	29.84	25.39	22.39
บ้านนาสาร	29.86	25.41	22.41
บ้านนาเดิม	29.83	25.38	22.38
เคียนซา	29.85	25.40	22.40
เวียงสระ	29.88	25.43	22.43
พระแสง	29.88	25.43	22.43
พุนพิน	29.84	25.39	22.39
วิสัยวี	29.87	25.42	22.42
วิภาวดี	29.88	25.43	22.43