



ประกาศองค์การบริหารส่วนตำบลสินปูน

เรื่อง ประชาสัมพันธ์การเปิดเผยราคากลางและการคำนวณราคากลางการจัดซื้อจัดจ้าง

ด้วยพระราชบัญญัติประกอบรัฐธรรมนูญว่าด้วยการป้องกันและปราบปรามการทุจริต พ.ศ. ๒๕๔๕ แก้ไขเพิ่มเติม (ฉบับที่ ๒) พ.ศ. ๒๕๔๔ มาตรา ๑๐๓/๗ ได้บัญญัติให้หน่วยงานของรัฐต้องดำเนินการจัดทำข้อมูลรายละเอียดค่าใช้จ่ายเกี่ยวกับการจัดซื้อจัดจ้าง โดยเฉพาะเรื่องราคากลางและคำนวณราคากลางไว้ในระบบข้อมูลอิเล็กทรอนิกส์ ในการจัดซื้อจัดจ้าง ๗ ประเภท ไม่ว่าการจัดซื้อจัดจ้างของหน่วยงานของรัฐดังกล่าวจะเป็นการจัดซื้อจัดจ้างด้วยเงินงบประมาณ เงินกู้ เงินช่วยเหลือ เงินรายได้ หรือเงินอื่นใดของหน่วยงานของรัฐก็ตาม เพื่อให้ประชาชนสามารถเข้าตรวจสอบได้

องค์การบริหารส่วนตำบลสินปูน จึงขอประชาสัมพันธ์การเปิดเผยราคากลางและการคำนวณราคากลางโครงการปรับปรุงห้องน้ำสำนักงาน จากงบประมาณตามข้อบัญญัติงบประมาณรายจ่ายประจำปีงบประมาณ พ.ศ. ๒๕๖๖ รายละเอียดดังนี้

ตารางแสดงวงเงินงบประมาณที่ได้รับจัดสรรและราคากลางในงานจ้างก่อสร้าง (แบบ บก.๐๑)

๑. ชื่อโครงการ	๑. โครงการปรับปรุงห้องน้ำสำนักงาน จำนวน ๑ โครงการ	
๒. หน่วยงานเจ้าของโครงการ	สำนักปลัด องค์การบริหารส่วนตำบลสินปูน	
๓. วงเงินงบประมาณที่ได้รับจัดสรร	๓๔๕,๐๐๐ บาท	
๔. ลักษณะงานโดยสังเขป	งานก่อสร้างอาคาร ตามแบบแปลน องค์การบริหารส่วนตำบลสินปูนกำหนด	
๕. ราคากลางคำนวณ ณ วันที่	วันที่ ๑๕ กุมภาพันธ์ ๒๕๖๖ เป็นเงิน ๓๔๕,๐๐๐ บาท (สามแสนสี่หมื่นห้าพันบาทถ้วน)	
๖. บัญชีประมาณราคากลาง	๑. แบบสรุปราคากลางงานก่อสร้าง (ปร.๕)	จำนวน ๑ แผ่น
	๒. รายการประมาณราคา (ปร.๖)	จำนวน ๑ แผ่น
	๓. บัญชีแสดงปริมาณงานวัสดุและราคา (ปร.๔)	จำนวน ๕ แผ่น
	๔. รายละเอียดโครงการ	จำนวน ๑ แผ่น
	๕. รายละเอียดการจัดทำแบบสรุปรายการงานก่อสร้าง	จำนวน ๒ แผ่น
	๖. แบบรูป	จำนวน ๑๒ แผ่น
๗. รายชื่อคณะกรรมการกำหนดราคากลาง	๑. นายภูมิพิพัฒน์ ไชยภูมิ (ลงชื่อ).....	ประธานกรรมการ
	๒. นายรินทร์ นิยมแก้ว (ลงชื่อ).....	กรรมการ
	๓. นายปิยวัฒน์ นาควงศ์ (ลงชื่อ).....	กรรมการ/เลขานุการ

ประกาศ ณ วันที่ ๒๑ กุมภาพันธ์ พ.ศ. ๒๕๖๖

(ลงชื่อ)

(นายภาคภูมิ ตินพันธ์)

นายกองค์การบริหารส่วนตำบลสินปูน




สรุปผลการประมาณราคาก่อสร้าง


เจ้าของโครงการ	องค์การบริหารส่วนตำบลสินปุน		
โครงการก่อสร้าง	ปรับปรุงห้องน้ำ-ห้องส้วม ขององค์การบริหารส่วนตำบลสินปุน		
สถานที่ก่อสร้าง	องค์การบริหารส่วนตำบลสินปุน หมู่ที่ 2 ตำบลสินปุน อำเภอพระแสง จังหวัดสุราษฎร์ธานี		
หน่วยงานประมาณราคา	กองช่าง องค์การบริหารส่วนตำบลสินปุน	ผู้ประมาณราคา	นายปิยวัฒน์ นาควงศ์
ประมาณราคา	เมื่อวันที่ 15 กุมภาพันธ์ 2566	ประมาณการตามแบบ	อบต.สป.6/2565


ลำดับที่	รายการ	ค่าวัสดุและค่าแรงงาน เป็นเงิน(บาท)	Factor F	รวมค่าก่อสร้างทั้งสิ้น เป็นเงิน(บาท)	หมายเหตุ
1	ค่าวัสดุและค่าแรงงาน (ราคาต้นทุนประเภทงานอาคาร)	260,596.93	1.3074	340,704.43	ระยะเวลาก่อสร้าง
2	ป้ายประชาสัมพันธ์โครงการจำนวน 2 ป้าย				รวม 90 วัน
	ป้ายชั่วคราว	1,400.00	1.0700	1,498.0000	
	ป้ายถาวร	3,281.00	1.0700	3,510.67	
	เงื่อนไข Factor F ประกอบด้วย				
	เงินล่วงหน้าจ่าย.....0...%				
	เงินประกันผลงานหัก.....0...%				
	ดอกเบี้ยเงินกู้.....5...%				
	ภาษีมูลค่าเพิ่ม.....7...%				
สรุป	รวมเป็นเงินค่าก่อสร้างทั้งสิ้น			345,713.10	
	คิดเป็นเงินงบประมาณเพียง			345,000.00	
(ตัวอักษร)	สามแสนสี่หมื่นห้าพันบาทถ้วน				


- คณะกรรมการกำหนดราคากลางได้คำนวณและตรวจสอบราคาแล้ว มีมติเห็นชอบให้ยึดถือราคาประมาณการนี้เป็นราคากลางของทางราชการ เพื่อให้ดำเนินการตามระเบียบพัสดุของทางราชการต่อไป จึงได้ลงลายมือชื่อไว้เป็นหลักฐาน


คณะกรรมการกำหนดราคากลาง


ลงชื่อ..........ผู้ประมาณการ
(นายปิยวัฒน์ นาควงศ์)
นายช่างโยธาชำนาญงาน

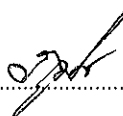
ลงชื่อ..........ประธานกรรมการ
(นายภูมิพิพัฒน์ ไชยภูมิ)
ผู้อำนวยการกองช่าง

ลงชื่อ..........ตรวจ
(นายภูมิพิพัฒน์ ไชยภูมิ)
ผู้อำนวยการกองช่าง

ลงชื่อ..........กรรมการ
(นายรินทร์ นิยมแก้ว)
นิติกรชำนาญการ

ลงชื่อ..........เห็นชอบ
(นายเสกสิทธิ์ ศุภสำราญ)
ปลัดองค์การบริหารส่วนตำบล

ลงชื่อ..........กรรมการ
(นายปิยวัฒน์ นาควงศ์)
นายช่างโยธาชำนาญงาน

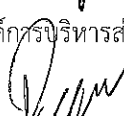
ลงชื่อ..........อนุมัติ
(นายภาคภูมิ ตินพันธ์)
นายกองค์การบริหารส่วนตำบลสินปุน


รายการประมาณราคา


เจ้าของโครงการ	องค์การบริหารส่วนตำบลสินปุน		
โครงการก่อสร้าง	ปรับปรุงห้องน้ำ-ห้องส้วม ขององค์การบริหารส่วนตำบลสินปุน		
สถานที่ก่อสร้าง	องค์การบริหารส่วนตำบลสินปุน หมู่ที่ 2 ตำบลสินปุน อำเภอพระแสง จังหวัดสุราษฎร์ธานี		
หน่วยงานประมาณราคา	กองช่าง องค์การบริหารส่วนตำบลสินปุน	ผู้ประมาณราคา	นายปิยวัฒน์ นาควงศ์
ประมาณราคา	เมื่อวันที่ 15 กุมภาพันธ์ 2566	ประมาณการตามแบบ	อบต.สป.6/2565

ลำดับที่	รายการ	ค่าก่อสร้าง (บาท)	หมายเหตุ
1	หมวดงานโครงสร้าง	60,555.73	
2	งานพื้น ผิวพื้น	20,769.00	
3	งานผนัง ผิวผนัง	90,062.00	
4	งานสี	8,890.20	
5	งานประตู่ - หน้าต่าง	80,320.00	
สรุป	รวมค่างานก่อสร้างทั้งสิ้น	260,596.93	
(ตัวอักษร)	สองแสนหกหมื่นห้าร้อยเก้าสิบหกบาทเก้าสิบสามสตางค์		

ผู้ประมาณราคา.....
 (นายปิยวัฒน์ นาควงศ์)
 นายช่างโยธาชำนาญงาน

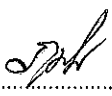ตรวจ.....
 (นายภูมิพิพัฒน์ ไชยภูมิ)
 ผู้อำนวยการกองช่าง

เห็นชอบ.....
 (นายเศกสิทธิ์ ศรีสำราญ)
 ปลัด อบต.สินปุน

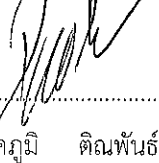อนุมัติ.....
 (นภาพคภูมิ คิณพันธ์)
 นายก อบต.สินปุน

บัญชีแสดงปริมาณงานวัสดุและราคา

ลำดับที่	รายการ	ปริมาณงาน		ค่าวัสดุ		ค่าแรงงาน		รวมเป็นเงิน		หมายเหตุ
		จำนวน	หน่วย	หน่วยละ(บาท)	รวมเงิน(บาท)	หน่วยละ(บาท)	รวมเงิน(บาท)	(บาท)		
3	งานผนัง ผิวฉาบ - ผึงกอบตอกผนังกับห้องน้ำและตามเคอร์ คสล. - ฉาบปูนเรียบ - ผิวกระเบื้องเคลือบ ขนาด 8"x10" - เคาน์เตอร์ คสล. - เสาเอ็นคสล. - ฝักบัวฉีดชำระ - ฝักบัวสายอ่อน ผลิตภัณฑ์ KARAT รุ่น K-16909X-CP หรือเทียบเท่า	43.00 81.00 72.00 7.65 64.00 15.00 2.00	ตร.ม. ตร.ม. ตร.ม. ตร.ม. ม. ชุด ชุด	164.00 134.00 292.00 - 239.00 440.00 1,030.00	7,052.00 10,854.00 21,024.00 - 15,296.00 6,600.00 2,060.00	75.00 95.00 166.00 - 50.00 70.00 70.00	3,139.00 7,695.00 11,952.00 - 3,200.00 1,050.00 140.00	10,191.00 18,549.00 32,976.00 - 18,496.00 7,650.00 2,200.00		ผู้ช่วยช่างโยธา นายช่างโยธา ผู้อำนวยการกอง
	หมายเหตุ				62,886.00		27,176.00	90,062.00		
	รวมงาน ข้อ 3									

ชื่อโครงการ องค์การบริหารส่วนตำบลสินปุน

โครงการก่อสร้าง ปรับปรุงห้องน้ำ-ห้องส้วม ขององค์การบริหารส่วนตำบลสินปุน

สถานที่ก่อสร้าง องค์การบริหารส่วนตำบลสินปุน หมู่ที่ 2 ตำบลสินปุน อำเภอพระแสง จังหวัดสุราษฎร์ธานี

หน่วยงานประมาณราคา กองช่าง องค์การบริหารส่วนตำบลสินปุน

ประมาณราคา เมื่อวันที่ 15 กุมภาพันธ์ 2566

ประมาณการตามแบบ

อปท.ส.บ.62565

พื้นที่อาคาร

ตร.ม.

ผู้เขียนแบบ นายวิชัย หนูทองแก้ว

ผู้ช่วยช่างโยธา

ผู้ประมาณราคา นายปิยวัฒน์ นาควงศ์

นายช่างโยธา

ผู้ตรวจ นายภูมิพิพัฒน์ ไชยภูมิ

ผู้อำนวยการกอง

รายละเอียดโครงการปรับปรุงห้องน้ำสำนักงาน
องค์การบริหารส่วนตำบลสินปูน อำเภอพระแสง จังหวัดสุราษฎร์ธานี

ลำดับที่	รายละเอียดโครงการ	งบประมาณ (บาท)	การแบ่งงวดงาน
๑	โครงการปรับปรุง ห้องน้ำ ห้องสุขาขององค์การบริหารส่วนตำบลสินปูน	๓๔๕,๐๐๐.๐๐	แบ่ง ๑ งวด
	โดยทำการรื้อถอนผนังกันห้องน้ำเดิม จำนวน ๑๕ ชุด รื้อถอนประตูห้องน้ำห้องสุขาเดิม จำนวน ๑๖ ชุด ,รื้อถอนพื้น คสล.		
	ปูกระเบื้อง จำนวน ๔๓ ตร.ม.งานโครงสร้างคานคอดิน คสล.ขนาด ๐.๑๕ x ๐.๓๐ ม ยาว ๕๖ ม งานผิวพื้นปูกระเบื้องจำนวน		
	๔๓ ตร.ม. งานผนังแฉกไม้ต่อไม้ จำนวน ๑ งาน งานทาสีโครงสร้างเหล็ก จำนวน ๑ งาน		
	งานติดตั้งวงกบบานประตูไม้เนื้อแข็งห้องน้ำ ๑๖ ชุด พร้อมติดตั้งป้ายประชาสัมพันธ์โครงการ จำนวน ๒ ป้าย		
	(ประกอบด้วยป้ายถาวร จำนวน ๑ ป้ายป้ายชั่วคราว จำนวน ๑ ป้าย) รายละเอียดอื่น ๆ ตามแบบแปลนเลขที่ ๖/๒๕๖๕		
	ขององค์การบริหารส่วนตำบลสินปูน กำหนด		

รายละเอียดการจัดทำรูปแบบรายการงานก่อสร้าง
โครงการปรับปรุงห้องน้ำสำนักงาน

๑. ความเป็นมา

ตามข้อบัญญัติงบประมาณรายจ่ายประจำปีงบประมาณ พ.ศ. ๒๕๖๖ แผนงานบริหารงานทั่วไป งานบริหารทั่วไป หมวด ค่าที่ดินและสิ่งก่อสร้าง ค่าต่อเติมหรือดัดแปลงอาคาร หรือสิ่งปลูกสร้างต่างๆ โครงการปรับปรุงห้องน้ำสำนักงาน เพื่อจ่ายเป็นค่าใช้จ่ายในการปรับปรุง ซ่อมแซม ห้องน้ำสำนักงาน องค์การบริหารส่วนตำบลสินปุน งบประมาณ ๓๔๕,๐๐๐ บาท นั้น และตามคำสั่งองค์การบริหารส่วนตำบลสินปุน ที่ ๒๕/๒๕๖๖ เรื่อง แต่งตั้งคณะกรรมการจัดทำรูปแบบรายการงานก่อสร้าง โครงการปรับปรุงห้องน้ำสำนักงาน ลงวันที่ ๑๗ มกราคม ๒๕๖๖

๒. วัตถุประสงค์

เพื่อปรับปรุงห้องน้ำสำนักงานที่ชำรุดเสียหายให้สามารถใช้งานได้ตามปกติสำหรับบริการประชาชนที่มาติดต่องานราชการขององค์การบริหารส่วนตำบลสินปุน

๓. คุณสมบัติของผู้เสนอราคา

๓.๑ ผู้เสนอราคาต้องเป็นบุคคลธรรมดาหรือนิติบุคคลที่มีอาชีพรับจ้างงานที่จ้าง

๓.๒ ผู้เสนอราคาต้องไม่เป็นผู้ที่ถูกระบุชื่อไว้ในบัญชีรายชื่อผู้ทำงานของทางราชการและได้แจ้งเวียนชื่อแล้ว หรือไม่เป็นผู้ได้รับผลของการสั่งให้นิติบุคคลหรือบุคคลอื่นเป็นผู้ทำงานตามระเบียบของทางราชการ

๓.๓ ผู้เสนอราคาต้องไม่เป็นผู้มีผลประโยชน์ร่วมกันกับผู้เสนอราคารายอื่น และ/หรือ ต้องไม่เป็นผู้มีผลประโยชน์ร่วมกันระหว่างผู้เสนอราคา หรือไม่เป็นผู้กระทำการอันเป็นการขัดขวางการแข่งขันราคาอย่างเป็นธรรม

๓.๔ ผู้เสนอราคาต้องไม่เป็นผู้ได้รับเอกสิทธิ์หรือความคุ้มกัน ซึ่งอาจปฏิเสธไม่ยอมขึ้นศาลไทย เว้นแต่รัฐบาลของผู้เสนอราคาได้มีคำสั่งให้ละสิทธิ์และความคุ้มกันเช่นนั้น

๓.๕ บุคคลหรือนิติบุคคลที่จะเข้าเป็นผู้สัญญาเกี่ยวกับหน่วยงานของรัฐซึ่งได้ดำเนินการจัดซื้อจัดจ้างด้วยระบบอิเล็กทรอนิกส์ (eGovernment Procurement : e-GP) ต้องลงทะเบียนในระบบอิเล็กทรอนิกส์ของกรมบัญชีกลาง เว็บไซต์ศูนย์ข้อมูลจัดซื้อจัดจ้างภาครัฐ

๔.ขอบเขตของงาน

โดยทำการรื้อถอนผนังกันห้องน้ำเดิมจำนวน ๑๕ ชุด รื้อถอนประตูห้องน้ำห้องส้วมเดิม จำนวน ๑๖ ชุด รื้อถอนพื้น คสล.ปูกระเบื้องจำนวน ๔๓ ตร.ม. งานโครงสร้างคานคอดิน คสล.ขนาด ๐.๑๕ x ๐.๓๐ ม.ยาว ๕๖ ม. งานปูพื้นกระเบื้องจำนวน ๔๓ ตารางเมตร งานผนังเคาน์เตอร์ จำนวน ๑ งาน งานทาสีโครงหลังคาเหล็กจำนวน ๑ งาน , งานติดตั้งวงกบบานประตู- หน้าต่างไม้เนื้อแข็งห้องน้ำ ๑๖ ชุดพร้อมติดตั้งป้ายประชาสัมพันธ์โครงการ จำนวน ๒ ป้าย ประกอบด้วย (ป้ายถาวร จำนวน ๑ ป้าย ,ป้ายชั่วคราวจำนวน ๑ ป้าย) รายละเอียดอื่นๆ ตามแบบแปลนองค์การบริหารส่วนตำบลสินปุนเลขที่ ๖/๒๕๖๕ กำหนด

๕. ระยะเวลาดำเนินการ

ดำเนินการปรับปรุงแล้วเสร็จภายใน ๙๐ วัน นับตั้งจากวันลงนามในสัญญาจ้าง

๖. ค่าปรับ

ผู้รับจ้างดำเนินงานล่าช้ากว่าที่กำหนดระยะเวลาที่ระบุไว้ในสัญญาจ้างผู้ว่าจ้างมีสิทธิบอกเลิกตามข้อตกลงสัญญาจ้าง เมื่อล่วงในกรณีเลยระยะเวลาส่งมอบงานงานจ้างที่กำหนดไว้ตามสัญญาจ้างที่กำหนด ผู้รับจ้างยินยอมให้ผู้ว่าจ้างปรับในอัตราร้อยละ ๐.๑ ของราคาจ้าง แต่ไม่ต่ำกว่าวันละ ๑๐๐ บาท

การปรับค่างานก่อสร้าง ตามเงื่อนไข หลักเกณฑ์ สูตรและวิธีการคำนวณที่ใช้กับสัญญาแบบปรับราคาได้ ตามมติคณะรัฐมนตรีตามหนังสือสำนักเลขาธิการคณะรัฐมนตรี ที่นร ๐๒๐๓/ว๑๐๙ ลงวันที่ ๒๔ สิงหาคม ๒๕๖๔ ประเภทงานก่อสร้างและสูตรที่ใช้กับสัญญาแบบปรับราคาได้

๗. การประกัน

ผู้รับจ้างต้องรับประกันความชำรุดเสียหายจากการใช้งานตามที่ระบุไว้ในสัญญาจ้างเป็นระยะเวลา ๑ ปี

๘. มาตรฐานฝีมือช่าง

ผู้ควบคุมงานผู้รับจ้าง จะต้องมีความรู้ระดับ ปวช,ปวส. หรือเทียบเท่าจากสถาบันการศึกษาที่ กพ. รับรอง ในสาขาช่างก่อสร้าง,ช่างโยธา อย่างน้อย ๑ คน

๙. วงเงินงบประมาณ

มีจำนวนเงินทั้งสิ้น ๓๔๕,๐๐๐ บาท (สามแสนสี่หมื่นห้าพันบาทถ้วน)

๑๐. คณะกรรมการกำหนดราคากลาง

ขออนุมัติ/มอบหมายให้บุคคลและตำแหน่ง ดังต่อไปนี้ เป็นคณะกรรมการกำหนดราคากลาง

- ๑.นายภูมิพิพัฒน์ ไชยภูมิ ตำแหน่ง ผู้อำนวยการกองช่าง เป็น ประธานกรรมการ
- ๒.นายนรินทร์ นิยมแก้ว ตำแหน่ง นิติกรชำนาญการ เป็น กรรมการ
- ๓.นายปิยวัฒน์ นาควงค์ ตำแหน่ง นายช่างโยธาชำนาญงาน เป็น ผู้ประมาณราคา

๑๑. คณะกรรมการตรวจรับพัสดุและช่างผู้ควบคุมงาน

- ๑.นายเอกสิทธิ์ หงส์ทอง ตำแหน่ง หัวหน้าสำนักปลัด เป็น ประธานกรรมการ
- ๒.นายประเสริฐ สมน้อย ตำแหน่ง เจ้าพนักงานการประปาชำนาญงาน เป็น กรรมการ
- ๓.นายปิยวัฒน์ นาควงค์ ตำแหน่ง นายช่างโยธาชำนาญงาน เป็น กรรมการ
- ๔ นายวินัย หนูทองแก้ว ตำแหน่ง ผช.ช่างโยธา เป็น ผู้ควบคุมงาน

๑๒. หน่วยงานที่รับผิดชอบดำเนินการ

สำนักปลัดองค์การบริหารส่วนตำบลสินปุน อำเภอพระแสง จังหวัดสุราษฎร์ธานี

(ลงชื่อ).....ประธานคณะกรรมการ

(นายภูมิพิพัฒน์ ไชยภูมิ)

ผู้อำนวยการกองช่าง

(ลงชื่อ).....กรรมการ

(นายพิชิต หนูคง)

เจ้าพนักงานการประปาชำนาญงาน

(ลงชื่อ).....กรรมการ/เลขานุการ

(นายปิยวัฒน์ นาควงค์)



โครงการปรับปรุงห้องน้ำ - ห้องสุขา ขององค์การบริหารส่วนตำบลสินปุน

รายละเอียดตามแบบแปลนองค์การบริหารส่วนตำบลสินปุน เลขที่ 6/2555

สถานที่ก่อสร้าง องค์การบริหารส่วนตำบลสินปุน หมู่ที่ 2 ตำบลสินปุน

อำเภอพระแสง จังหวัดสุราษฎร์ธานี

ออกแบบ-เขียนแบบ

กองช่าง องค์การบริหารส่วนตำบลสินปุน

5

รายการประกอบแบบ

รายการวัสดุพื้น

[B] พื้น วัสดุประเบื้องเคลือบ ขนาด 12x12" ขนาด A โทนสีครีม-เทา

รายการวัสดุผนัง

▽ ผนังทาสีลูกตา ขนาดปูนเรียบ สีวอร์นีย์เงาเคลือบ ขนาด 8x10"

รายการวัสดุเสาเข็ม

- หลังคาช่วยย่นพื้นที่สูง ทน 3 มม. ของเดิม ให้ผู้รับจ้างดำเนินการเอาออกโดยความร่วมมือ ตามรายละเอียด
- โครงหลังคาเดิม ให้ผู้รับจ้างทำความสะอาด ทาสีกันสนิม และทาสีเคลือบเงาใหม่ทั้งหมด โทนสีส้มเทา

รายการวัสดุประกอบแบบ

1. การวางหลังและระแนง

ผู้รับจ้างจะต้องทำการวางหลัง ระแนงให้ถูกต้องเรียบร้อยตามแบบภาพแนบมาดำเนินการ โดยยึดถือที่ระแนงทางเท้า อาคาร หนาเป็นระดับ 0.4-0.00

ก. งานพื้น

- พื้น วัสดุประเบื้องเคลือบ ขนาดปูนเรียบ สีวอร์นีย์เงาเคลือบ ขนาด 8x10"



สิ่งที่ผู้รับจ้างต้องดำเนินการ

- ผู้รับจ้างจะต้องทำการวัดพื้นที่ทั้งหมดก่อน ในส่วนที่ปรับปรุง พร้อมนำวัสดุเดิมออกทั้งหมด ทำการปรับพื้นที่ เพื่อยืนยันความถูกต้อง





แบบและที่ อบต.สนป. 2555พ

วันที่ 1 จำนวนแผ่น 11














เห็นชอบ








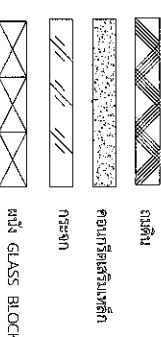
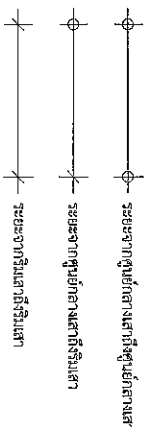
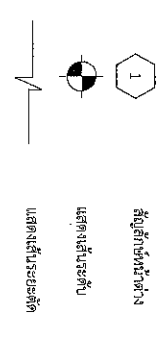




แผ่นที่ 2 จำนวนแผ่น 11
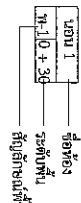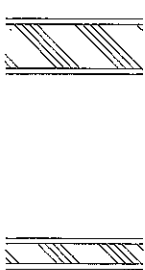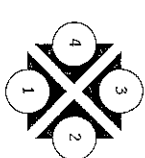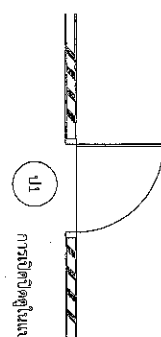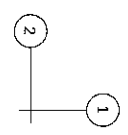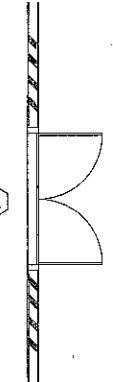
<p>สัญลักษณ์พื้น</p> 	<p>สัญลักษณ์ผนัง</p> 
<p>สัญลักษณ์ทิศทางการมองรูปพื้น</p> 	<p>สัญลักษณ์ประทุน</p> 
<p>สัญลักษณ์แนวเสา</p> 	<p>สัญลักษณ์หน้าต่าง</p> 
<p>สัญลักษณ์แสดงรูปตัด</p> 	<p>ผนัง G.L.A.S.S. B.L.O.C.K</p> 
<p>สัญลักษณ์แสดงการบอกระยะ</p> 	<p>ผนัง G.L.A.S.S. B.L.O.C.K</p> 
















แผ่นที่ 3

จำนวนแผ่น 11

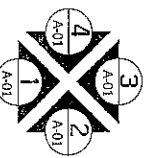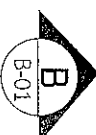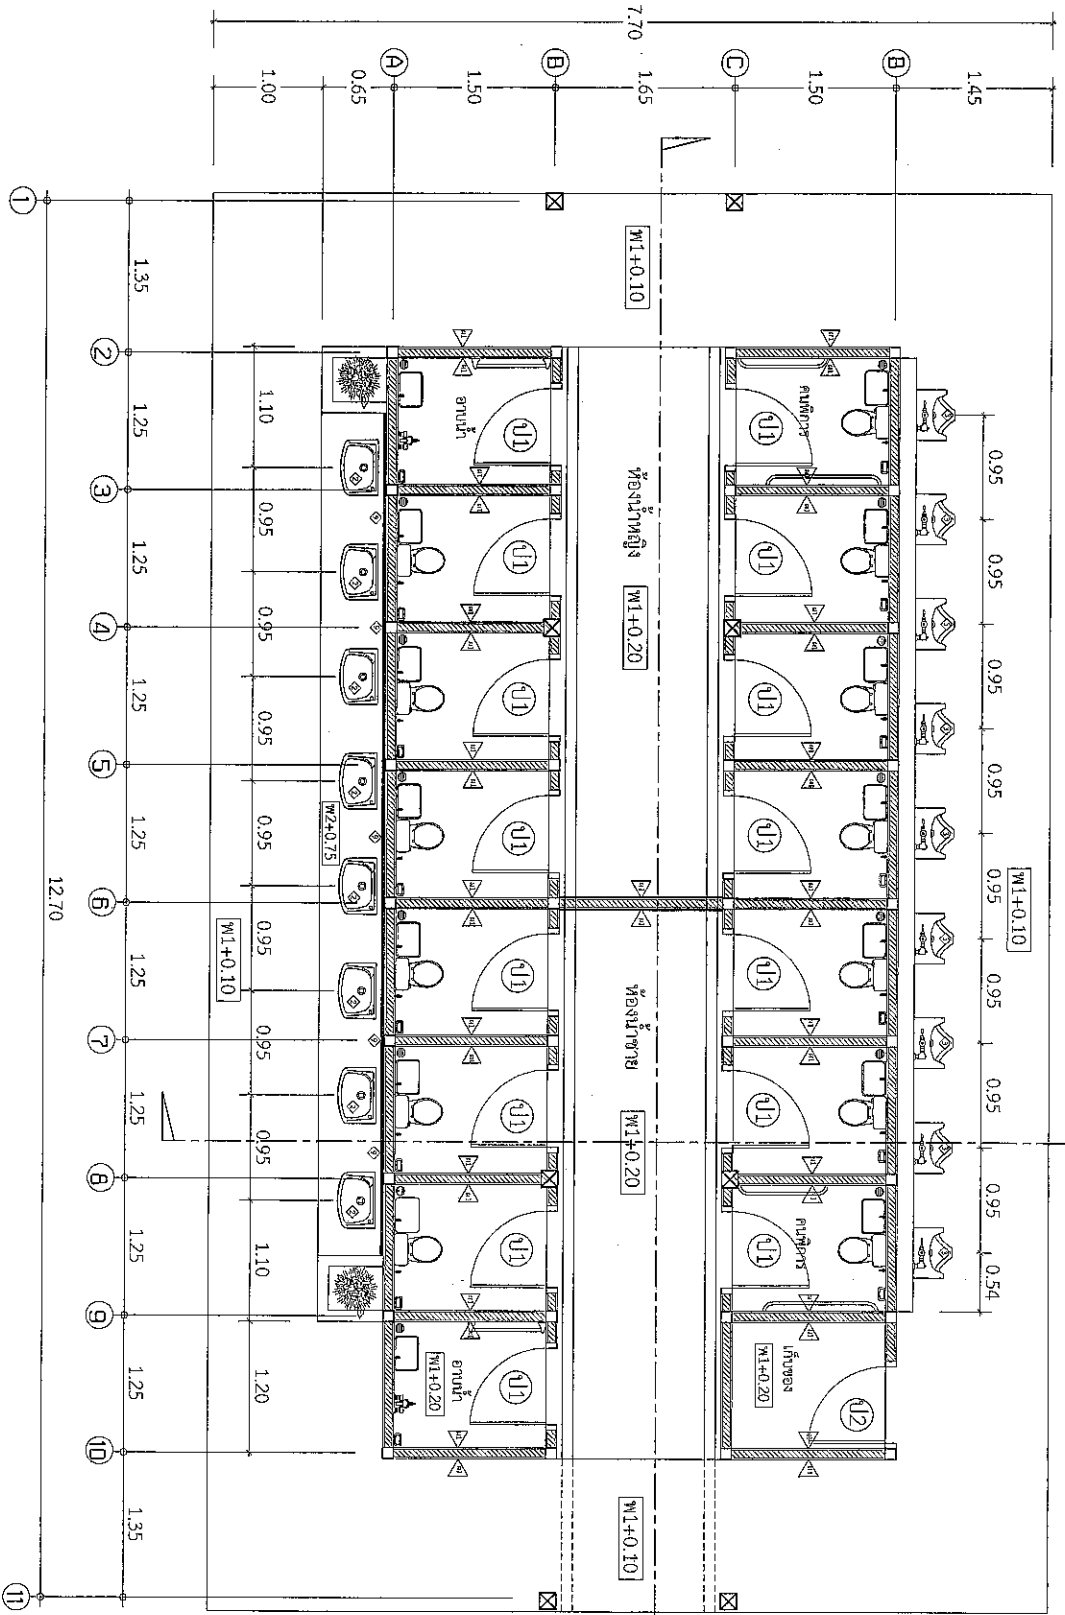


แปลนพื้น

มาตราส่วน 1 : 50

หมายเหตุ

ขนาด 8'x10'

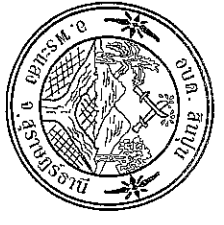






เขียนแบบ

(นายวิชาญ หงษ์ทองคำ)
ผู้ช่วยช่างโยธา

สำรวจ

(นายวิชวัฒน์ นาครงค์)
นายก อบต.ลิบปูน

ตรวจแบบ

(นายภูฏงศ์พัฒน์ ไชยกุล)
ผู้อำนวยการกองช่าง

เห็นชอบ


(นายสมศักดิ์สิทธิ์ ใสสุราษฎร์)
นายก อบต.ลิบปูน

อนุมัติ

(นายภูฏงศ์พัฒน์ ไชยกุล)
นายก อบต.ลิบปูน

แบบเลขที่ อบต.ส.ป. 6/2555

แผ่นที่ 4 จำนวนแผ่น 11

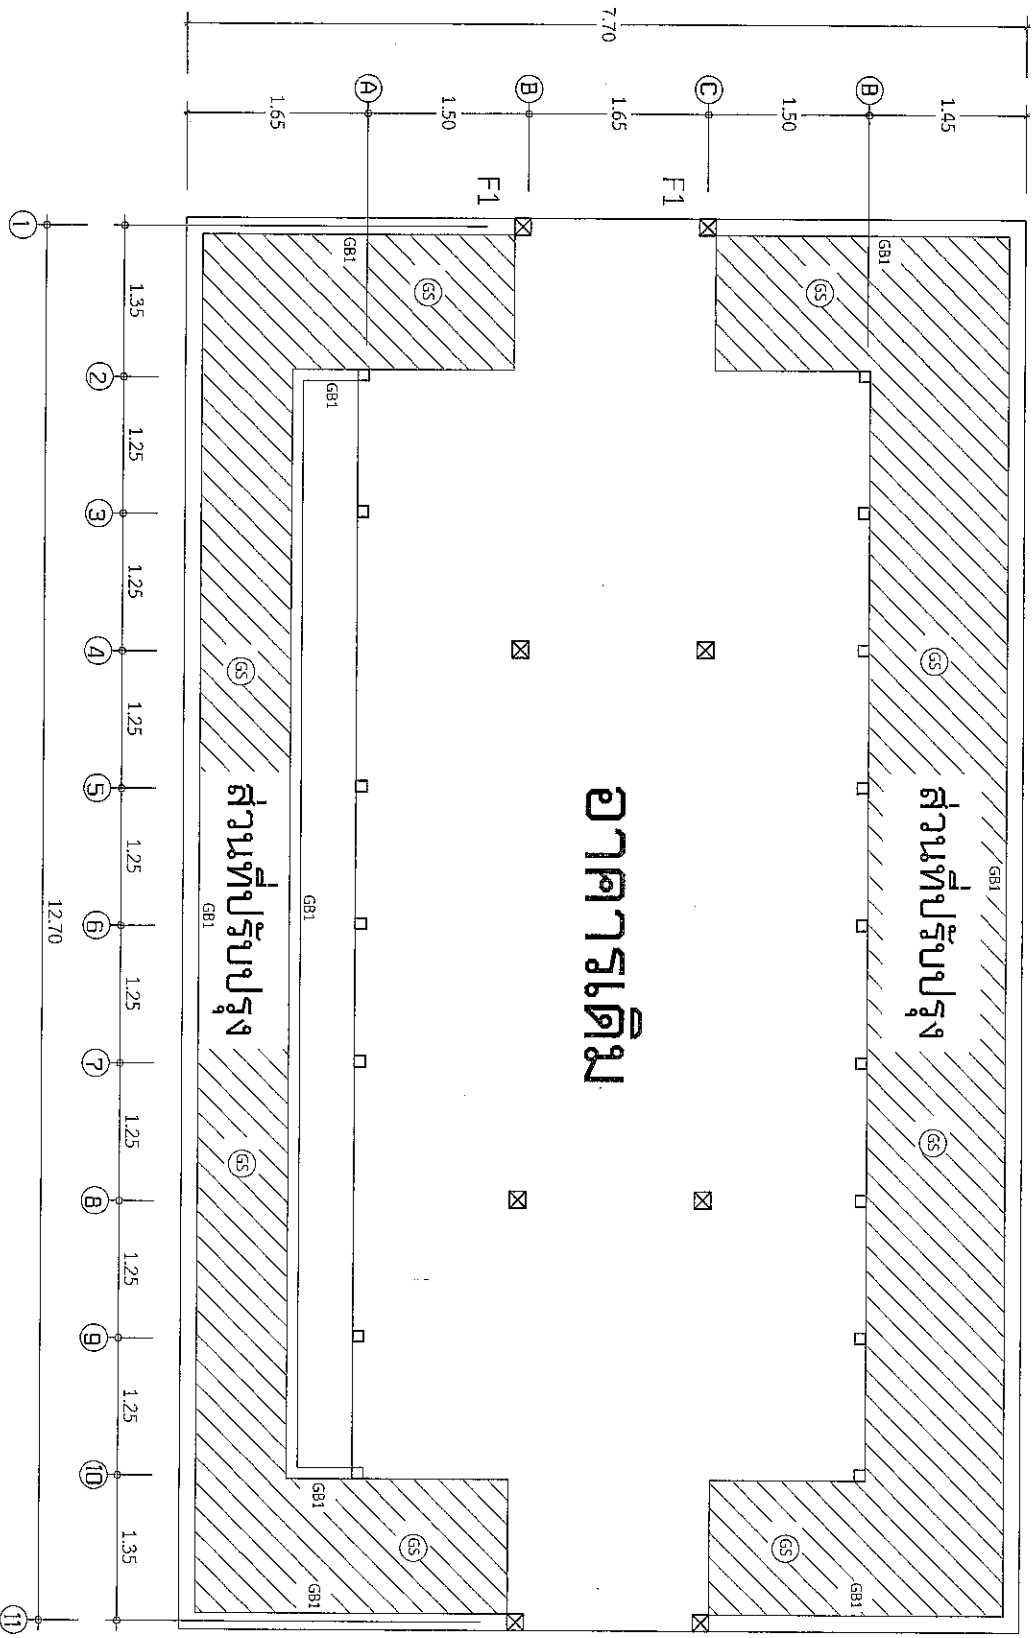


มาตรฐาน

1 : 50




















แบบแปลนที่ อบต.ส.ป. 6/2565

แผ่นที่ 5 จำนวนแผ่น 11

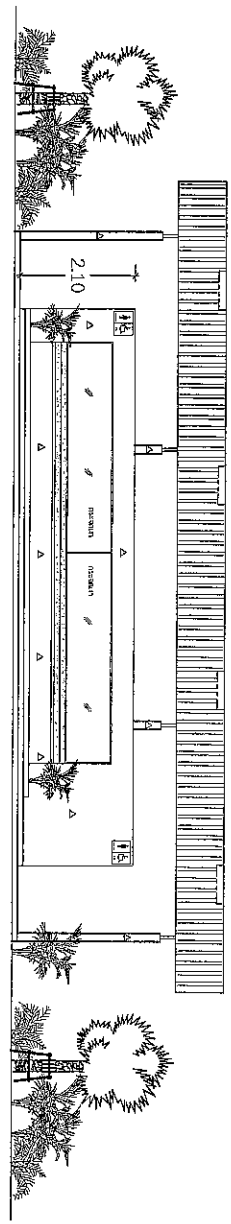

รูปด้าน 1

มาตราส่วน 1 : 100

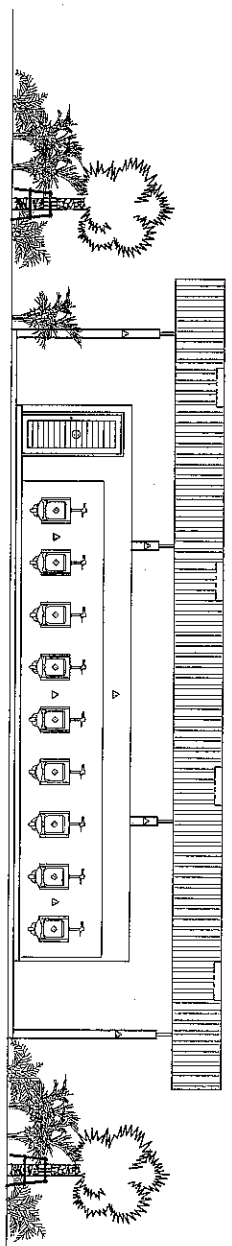

รูปด้าน 3

มาตราส่วน 1 : 100



องค์การบริหารส่วนตำบลสินปุน

โครงการ

ปรับปรุงห้องน้ำ-ห้องสุขา
ขององค์การบริหารส่วนตำบลสินปุน

สถานที่ก่อสร้าง

องค์การบริหารส่วนตำบลสินปุน
หมู่ที่ 2 ต.สินปุน
อ.พระแสง จ.สุราษฎร์ธานี

ชื่อแบบ

(นายอ้อย นุกองแก้ว)
ผู้ช่วยช่างโยธา

สำรวจ

(นายชัชวาลย์ ภาครองต์)
นายช่างโยธาชำนาญงาน

ตรวจแบบ

(นายภูสิทธิ์พัฒน์ ไชยวงศ์)
ผู้อำนวยการกองช่าง

เห็นชอบ

(นายเสกสิทธิ์ คุ้มศิริราชกุล)
ปลัด อบต.สินปุน


อนุมัติ

(นายชัชวาลย์ นุกองแก้ว)
นายก อบต.สินปุน

แบบเลขที่ อบต.ส.ป. 6/ 2555

แผ่นที่ จำนวนแผ่น


6 11

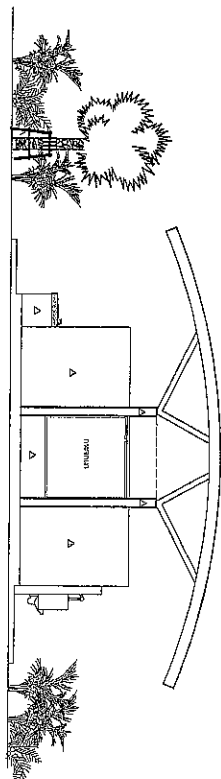

รูปด้าน 2

มาตราส่วน


1 : 100

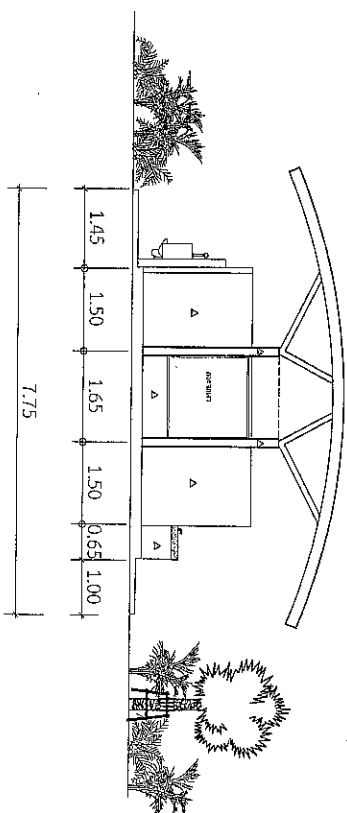

รูปด้าน 4

มาตราส่วน

1 : 100

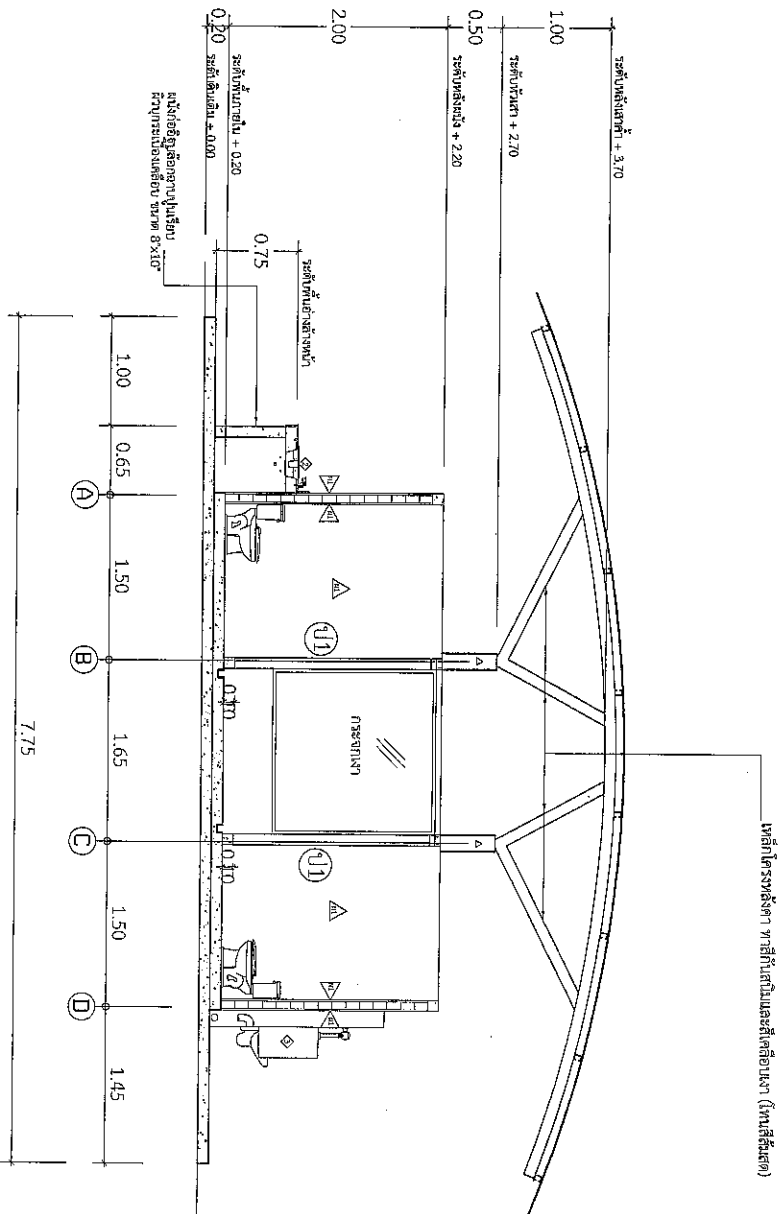

รูปตัด A

ขนาดจริง

1 : 50






















องค์การบริหารส่วนตำบลสินปุน

โครงการ




เขียนแบบ

(นายวิชาญ หนูทองแก้ว)
ผู้ช่วยช่างสถาปนิก

สำรวจ

(นายปวีร์วัฒน์ นาควงศ์)
นายช่างโยธาชำนาญพิเศษ

ตรวจแบบ

(นายณัฐสิทธิ์ โขงตุณ)
ผู้อำนวยการโครงการ

เห็นชอบ


(นายศุภสิทธิ์ ศรีศรีราษฎร์)
ปลัด อบต.สินปุน

อนุมัติ

(นายประจักษ์ ติงพันธ์)
นายก อบต.สินปุน


แบบเลขที่ อบต.สินปุน 6/2565

แผ่นที่ 8 จำนวนแผ่น 11

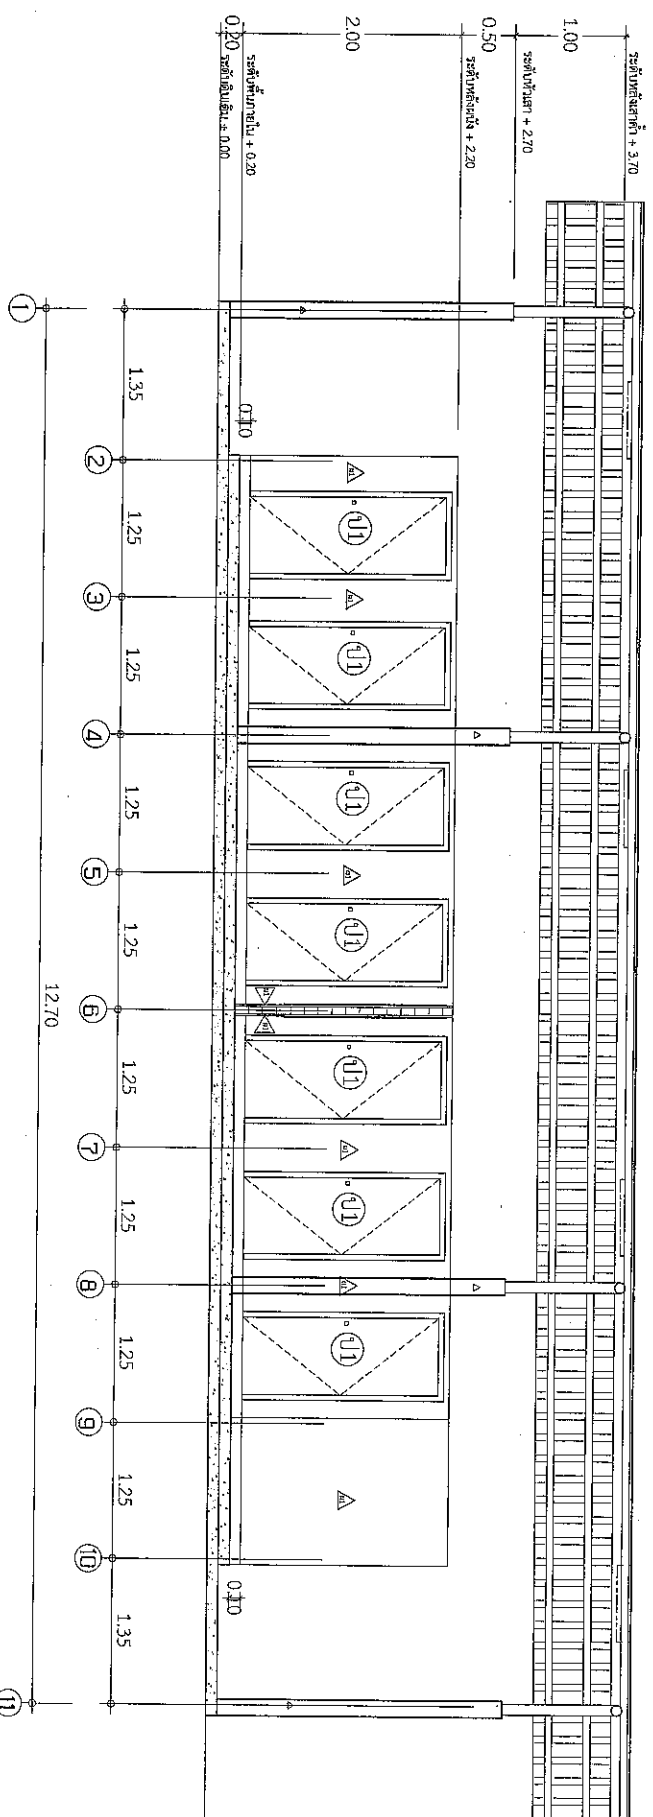


รูปตัด B

มาตราส่วน 1 : 50

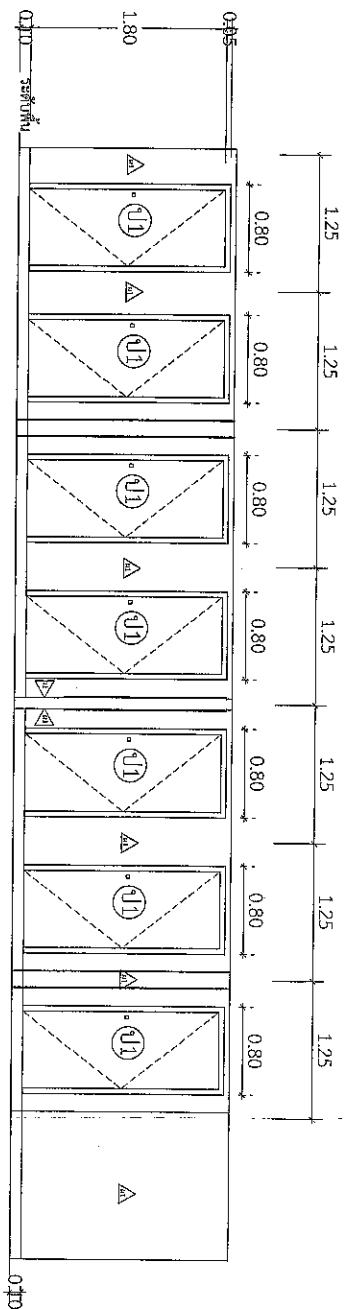


แบบขยายประตูห้องน้ำ


scale 1:50

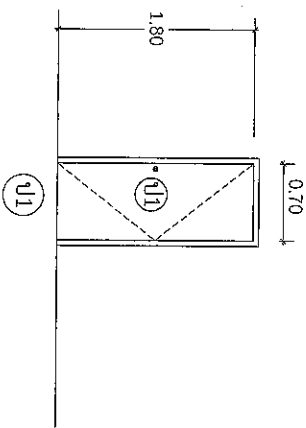

ประตูบานไม้เนื้อแข็ง ขนาดสี่เหลี่ยม พอร์ซเลนจากไม้เนื้อแข็ง 2x4" (ไม้กระดานทาสี หรือไม้ทาสี) พร้อมอุปกรณ์ติดตั้งครบชุด เช่น บานพับ ลูกบิด

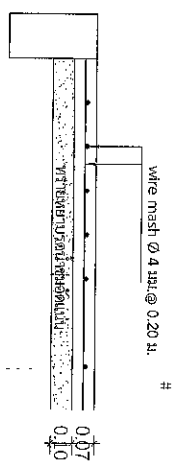

ขยาย 55

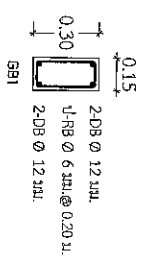




มาตราส่วน 1 : 25

1 : 25

แบบแปลนที่ อบต.ส.ป. 6/2565	
แผ่นที่ 9	จำนวนแผ่น 11

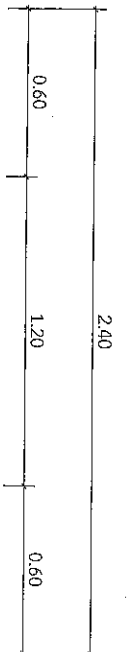



ประตู

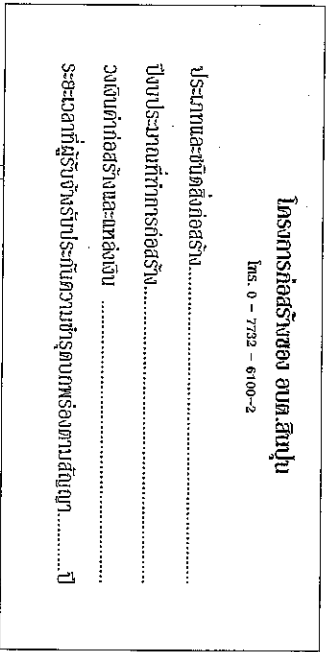

โครงการก่อสร้างของ อบต.สินปุน

ประเภทและชนิดสิ่งก่อสร้าง.....
 งบประมาณที่ทำการก่อสร้าง.....

หมายเหตุ - จุดติดตั้งป้ายประชาสัมพันธ์โครงการจะกำหนดไว้ในเขตที่ก่อสร้างโดยขออนุญาตจาก
 - การทาสี จะสีงาหรือสีชมพู 1 ครั้ง ทาปูนผิวสีเหลืองนวล (สีเหลือง) 2 ครั้ง พร้อมเขียนตัวอักษรบริเวณสีเหลืองนวล (สีขาว)
 ตามข้อความที่วางแปลนตามมติที่ประชุมคณะกรรมการความเหมาะสม

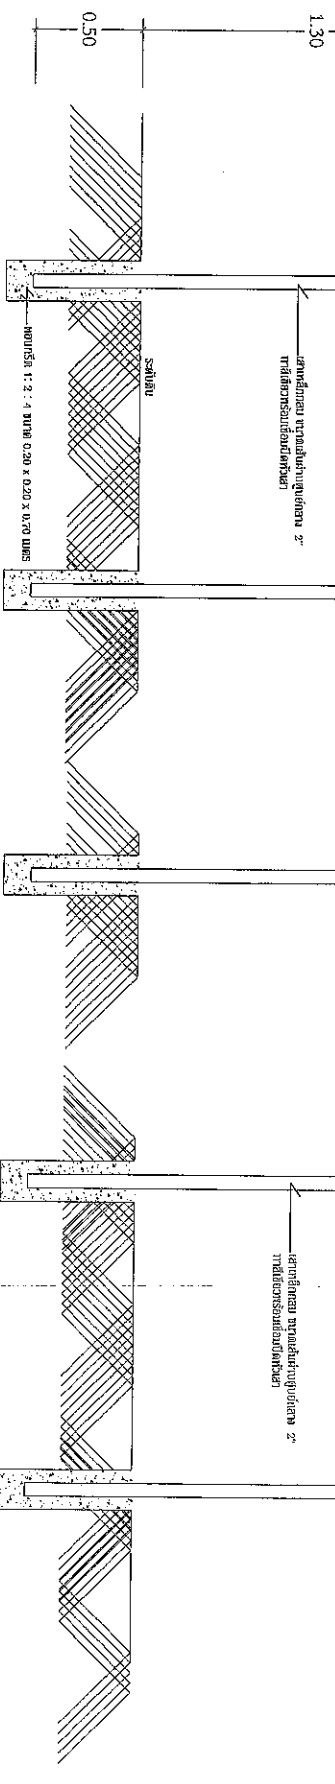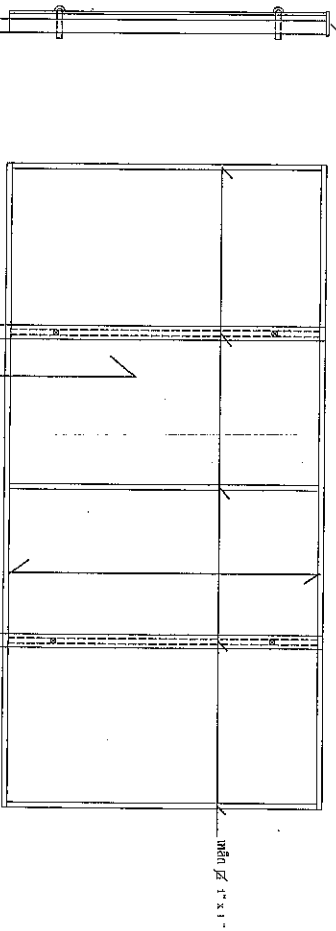

รูปตัดหน้า

รูปตัดข้าง

รูปตัดหลัง

แบบป้ายประชาสัมพันธ์โครงการ (ป้ายชมชม)



องค์การบริหารส่วนตำบลสินปุน

โครงการ

 ขององค์การบริหารส่วนตำบลสินปุน

สถานที่ก่อสร้าง

องค์การบริหารส่วนตำบลสินปุน
 หมู่ที่ 2 ต.สินปุน

เขียนแบบ

(นายวิชัย หุ่นทองแก้ว)
 ผู้ชำนาญงาน

สำรวจ

(นายอภิวัฒน์ นาควงค์)
 นายช่างโยธาชำนาญงาน

ตรวจแบบ

(นายภูวิศพิพัฒน์ ไชยภูมิ)
 ผู้อำนวยการกองช่าง

เห็นชอบ

(นายศุภสิทธิ์ ศรีสุราษฎร์)
 ปลัด อบต.สินปุน

อนุมัติ

(นายทศพลุฑ ติงพันธ์)
 นายก อบต.สินปุน

แบบร่างที่ อบต.สินปุน 6/2565

แผ่นที่ 11 จำนวนแผ่น 11